


POPREČNI PROFIL PLANIRANIH ULICA - m.1:200

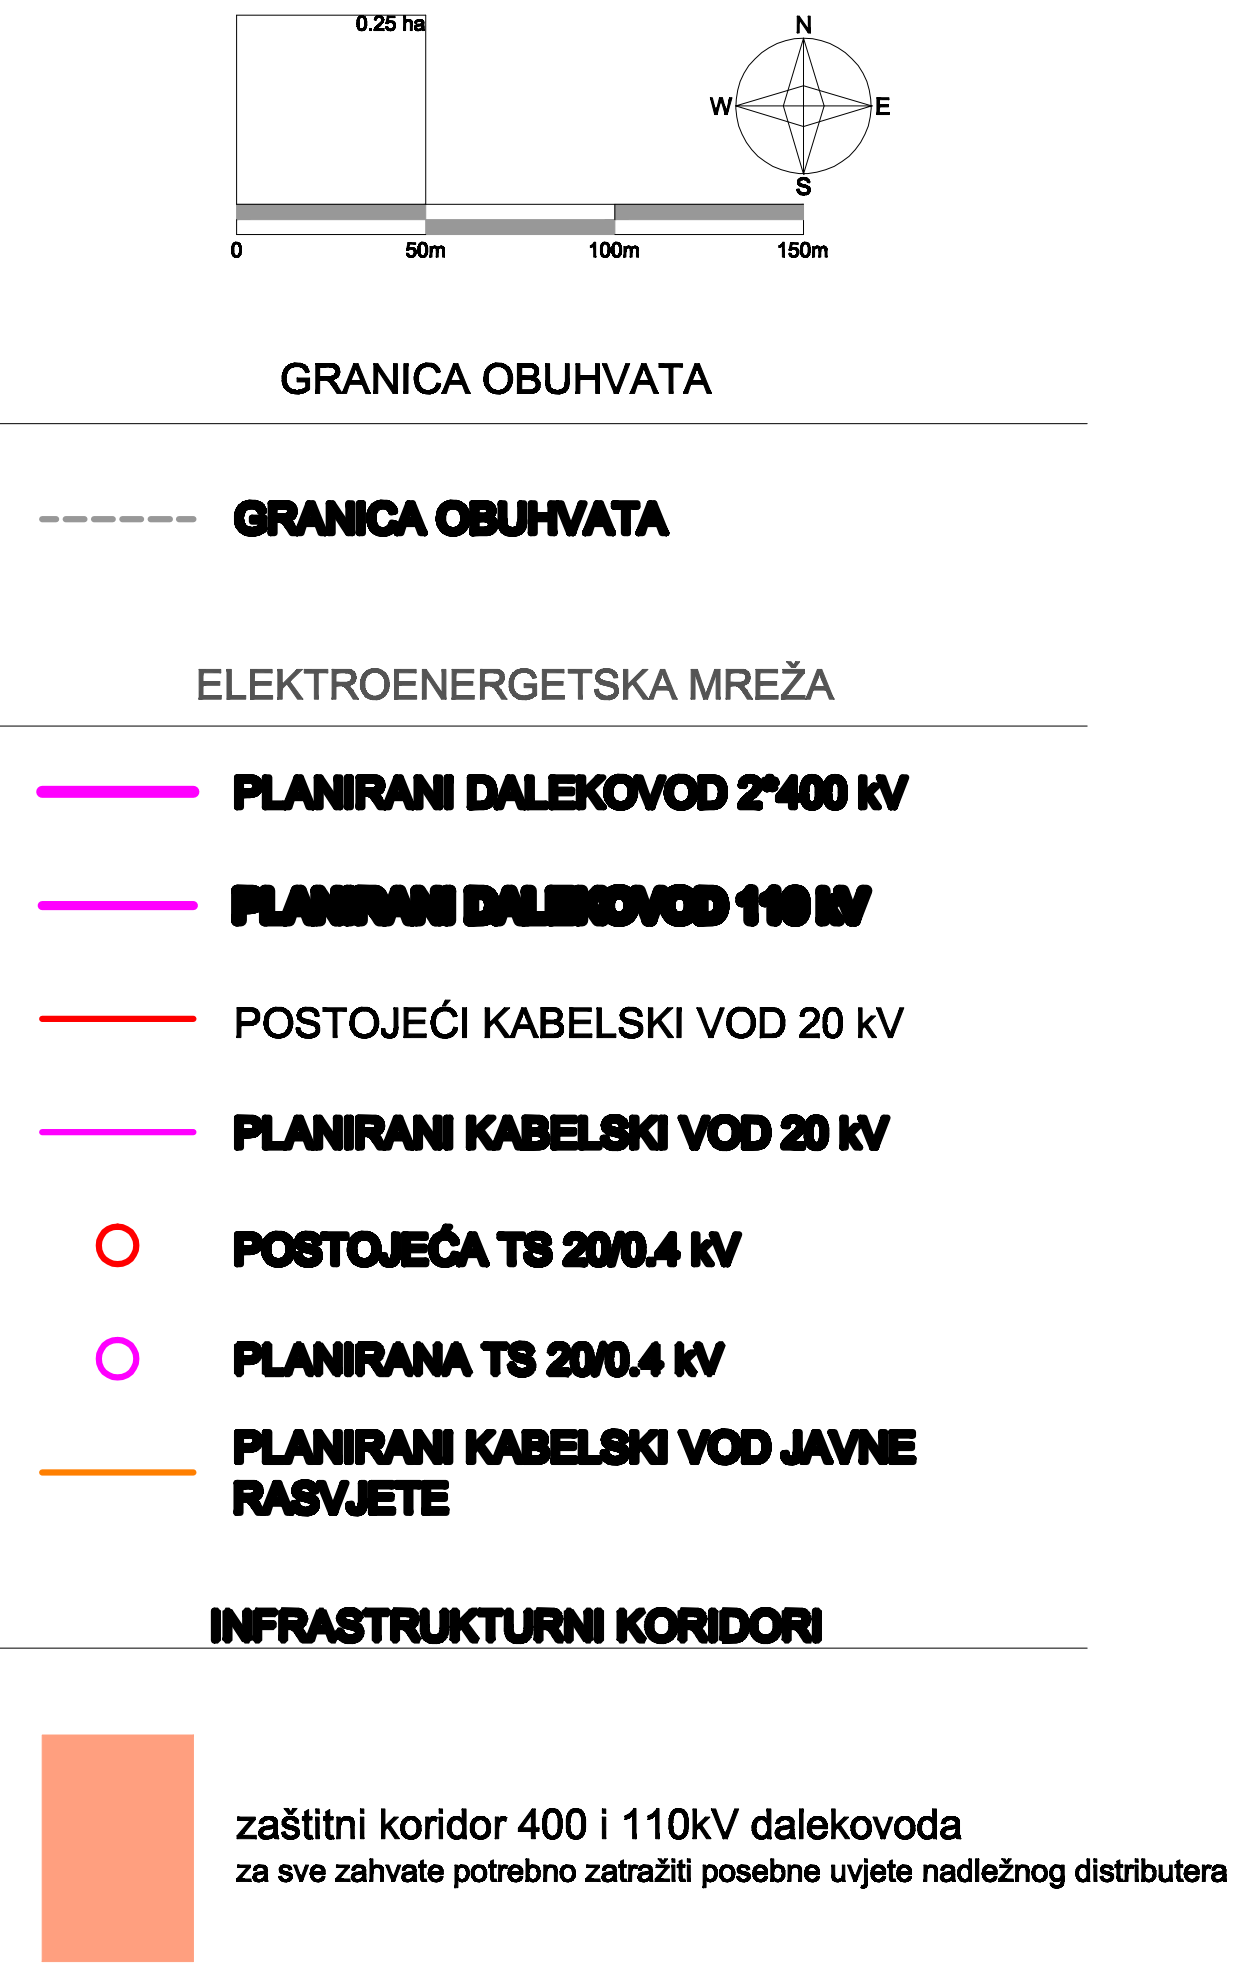

ZAGREBAČKA ŽUPANIJA	OPĆINA BISTRA
Naziv prostornog plana: URBANISTIČKI PLAN UREĐENJA GOSPODARSKE ZONE BISTRA - SJEVER	
Naziv kartografskog prikaza: ELEKTROENERGETSKA MREŽA	
Broj kartografskog prikaza: 2.2.	Mjerilo kartografskog prikaza: 1 : 2000
Program mjera za unapređenje stanja u prostoru općine Bistra: Službeni glasnik općine Bistra 3/08	Odluka Općinskog vijeća o donošenju plana: Službeni glasnik općine Bistra 6/08
Javna rasprava obavljen: "Većernji list" 27.05.2008.	Javni uvid održan: 03.06.2008. - 03.07.2008.
Pečat tijela odgovornog za provođenje javne rasprave:	Odgovorna osoba za provođenje javne rasprave: Krešimir Gulčić
Pretna osoba koja je izradila plan: Arhitektonski Atelier Desot d.o.o. za arhitekturu i urbanizam Hebrangova 18 Zagreb	
Pečat pretna osobe koja je izradila plan:	Odgovorna osoba: Ivan Mucko ovlaštenik arhitekt
Stručni tim u izradi plana:	
Ejub Peco dipl.ing.grad.	Roman Šilje dipl.ing.arh.
Pečat Općinskog vijeća:	Predsjednik Općinskog vijeća: Stjepan Dvijaš
Izvornost prostornog plana s izvornikom ovjeren:	Pečat nadležnog tijela: