
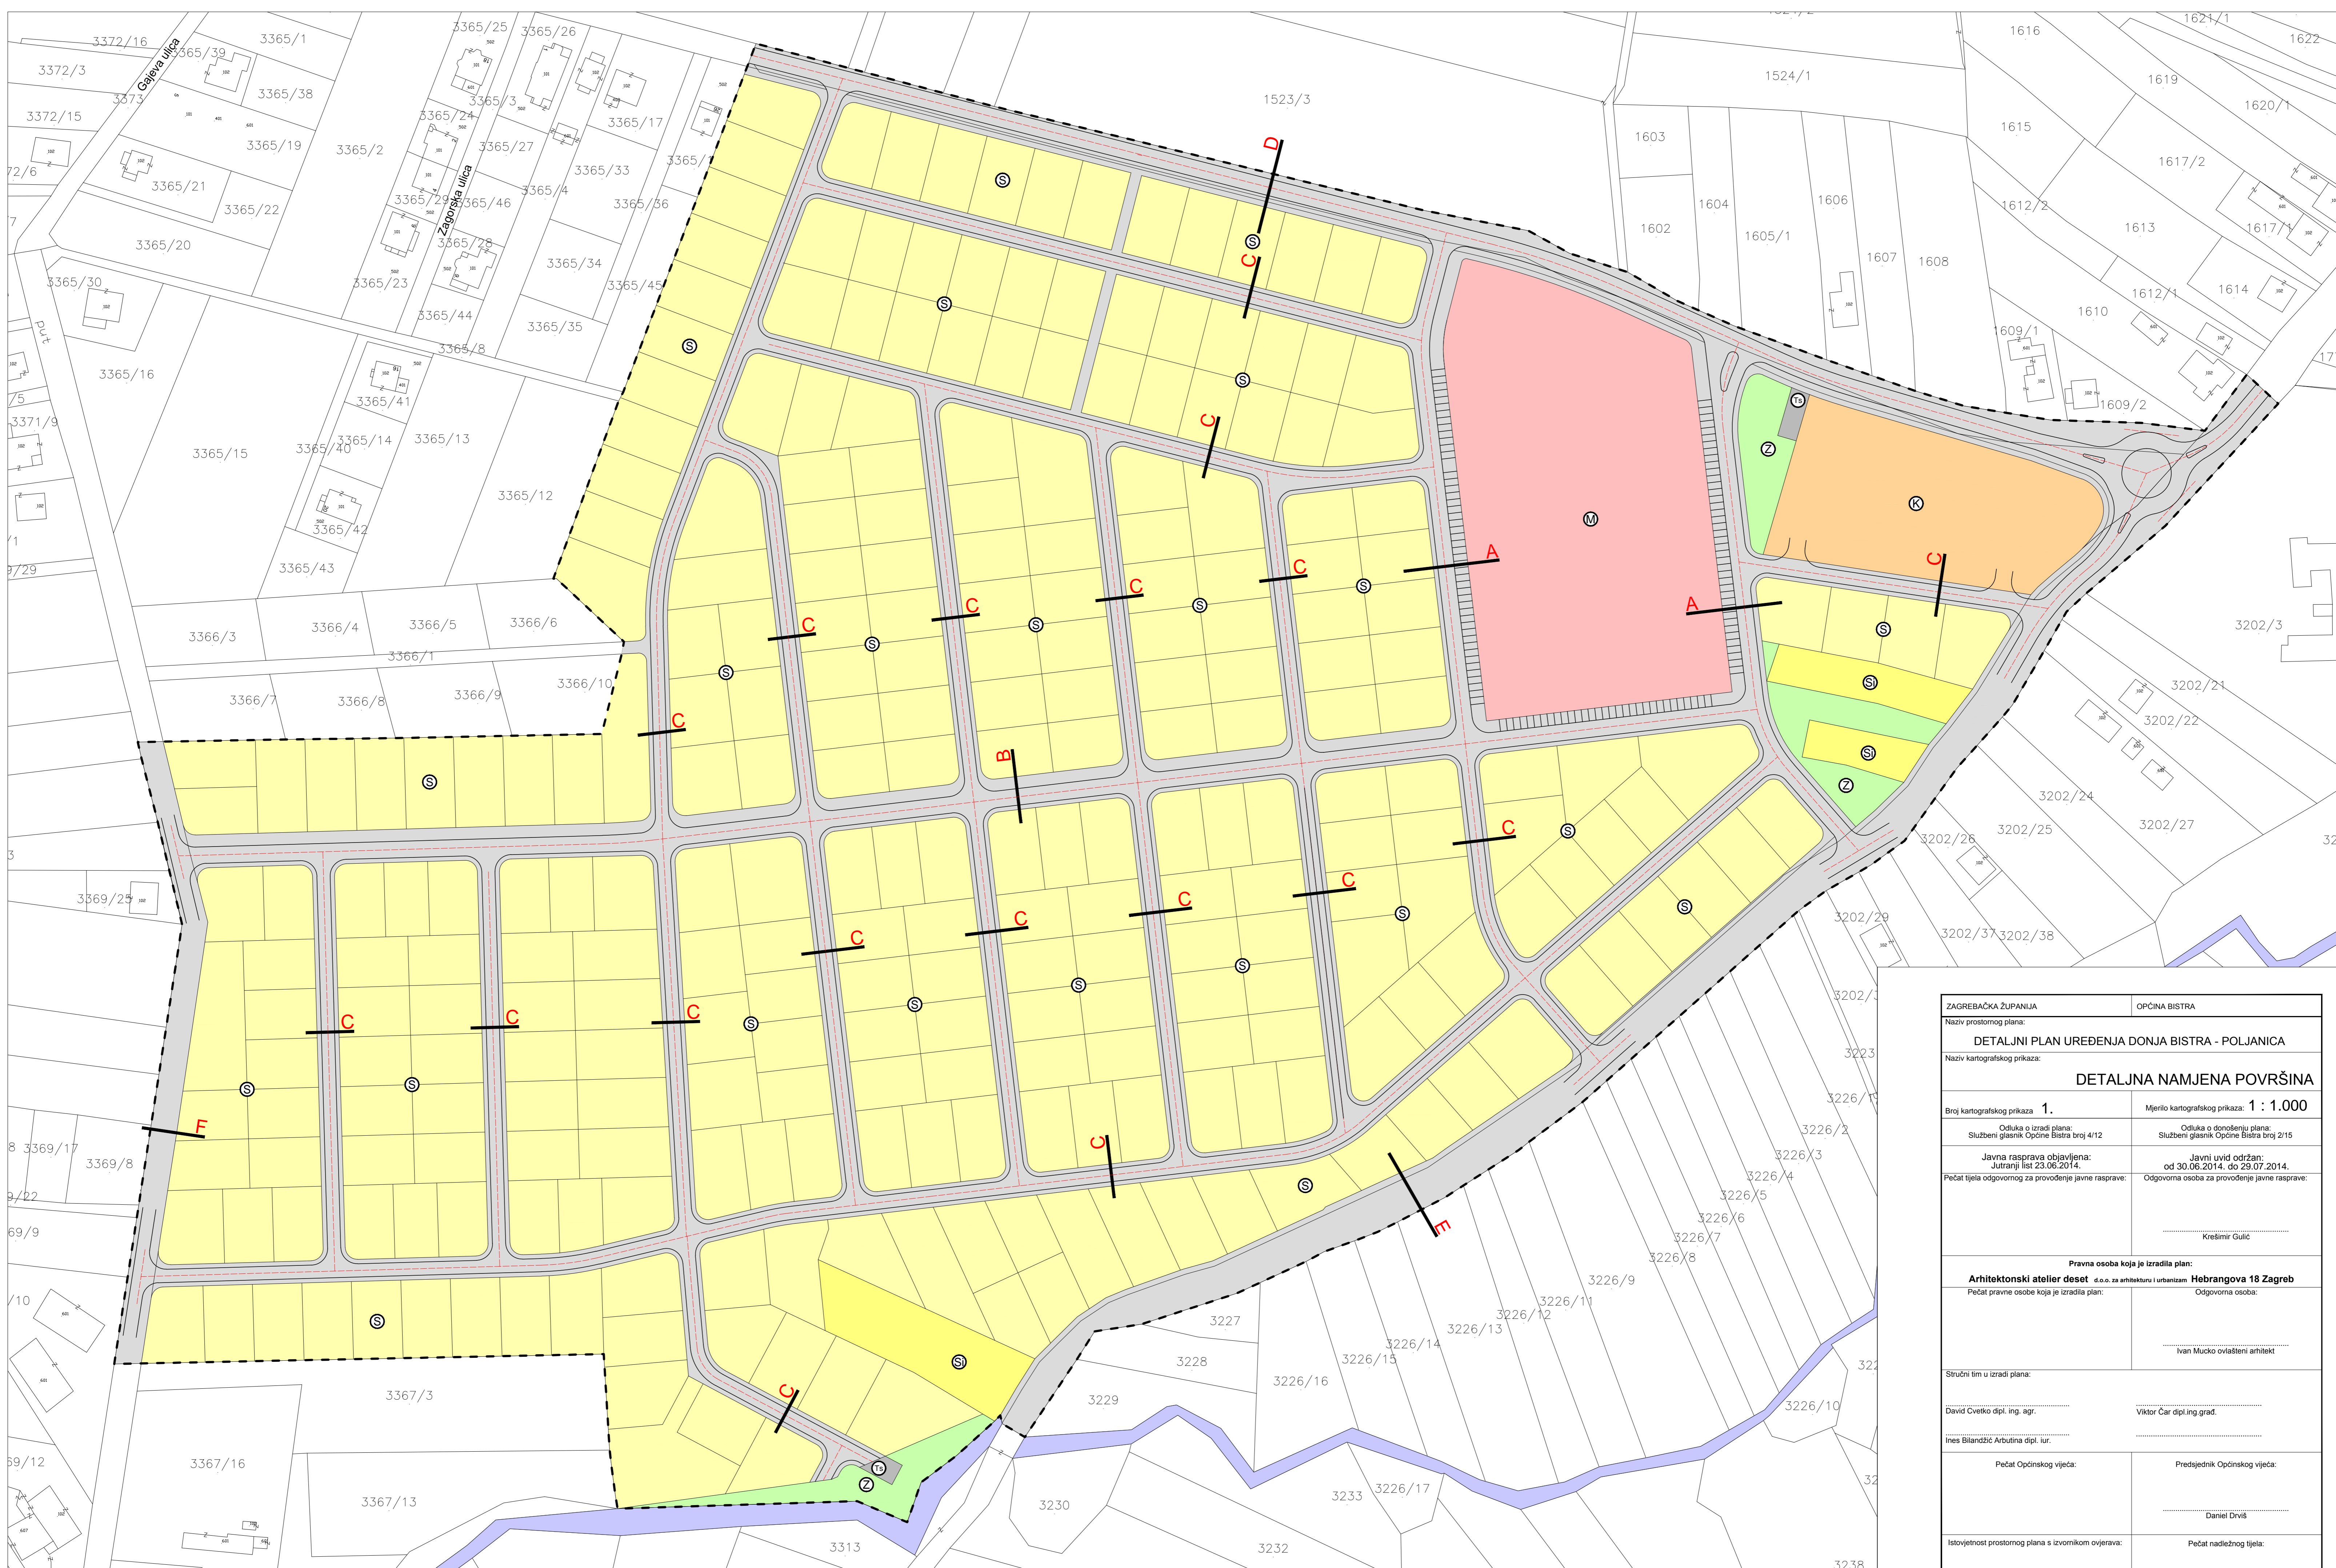
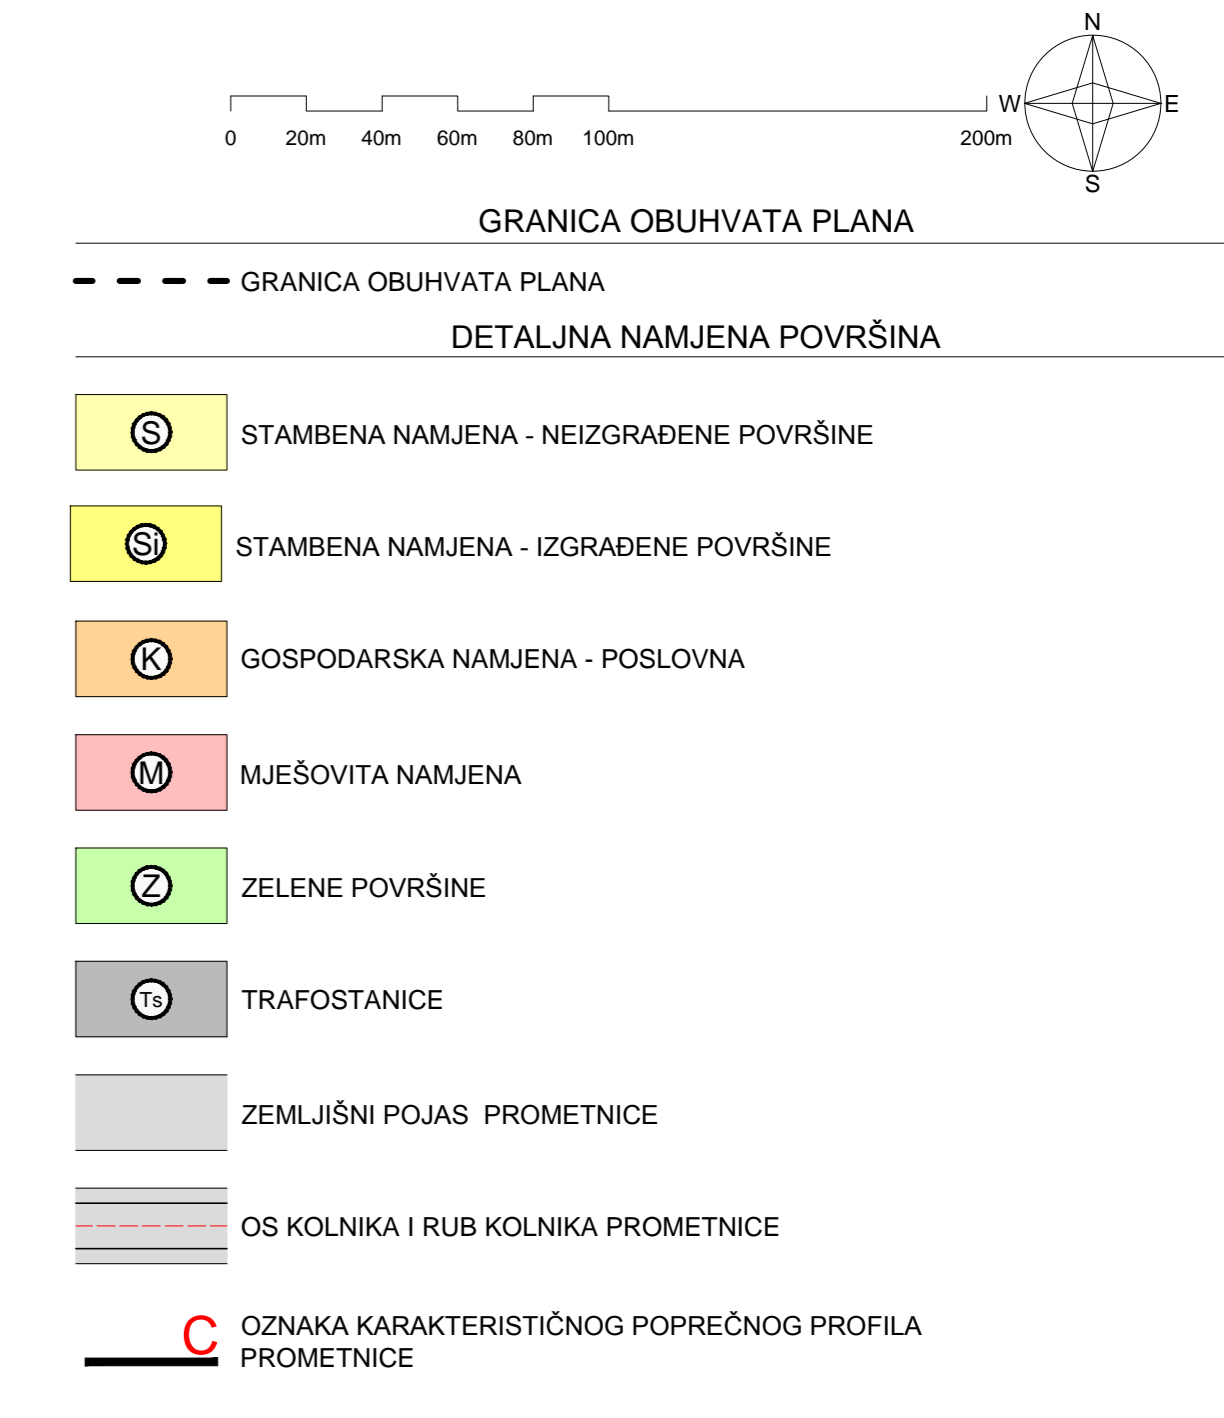


KARAKTERISTIČNI POPREČNI PROFILI PROMETNICA m. 1:250

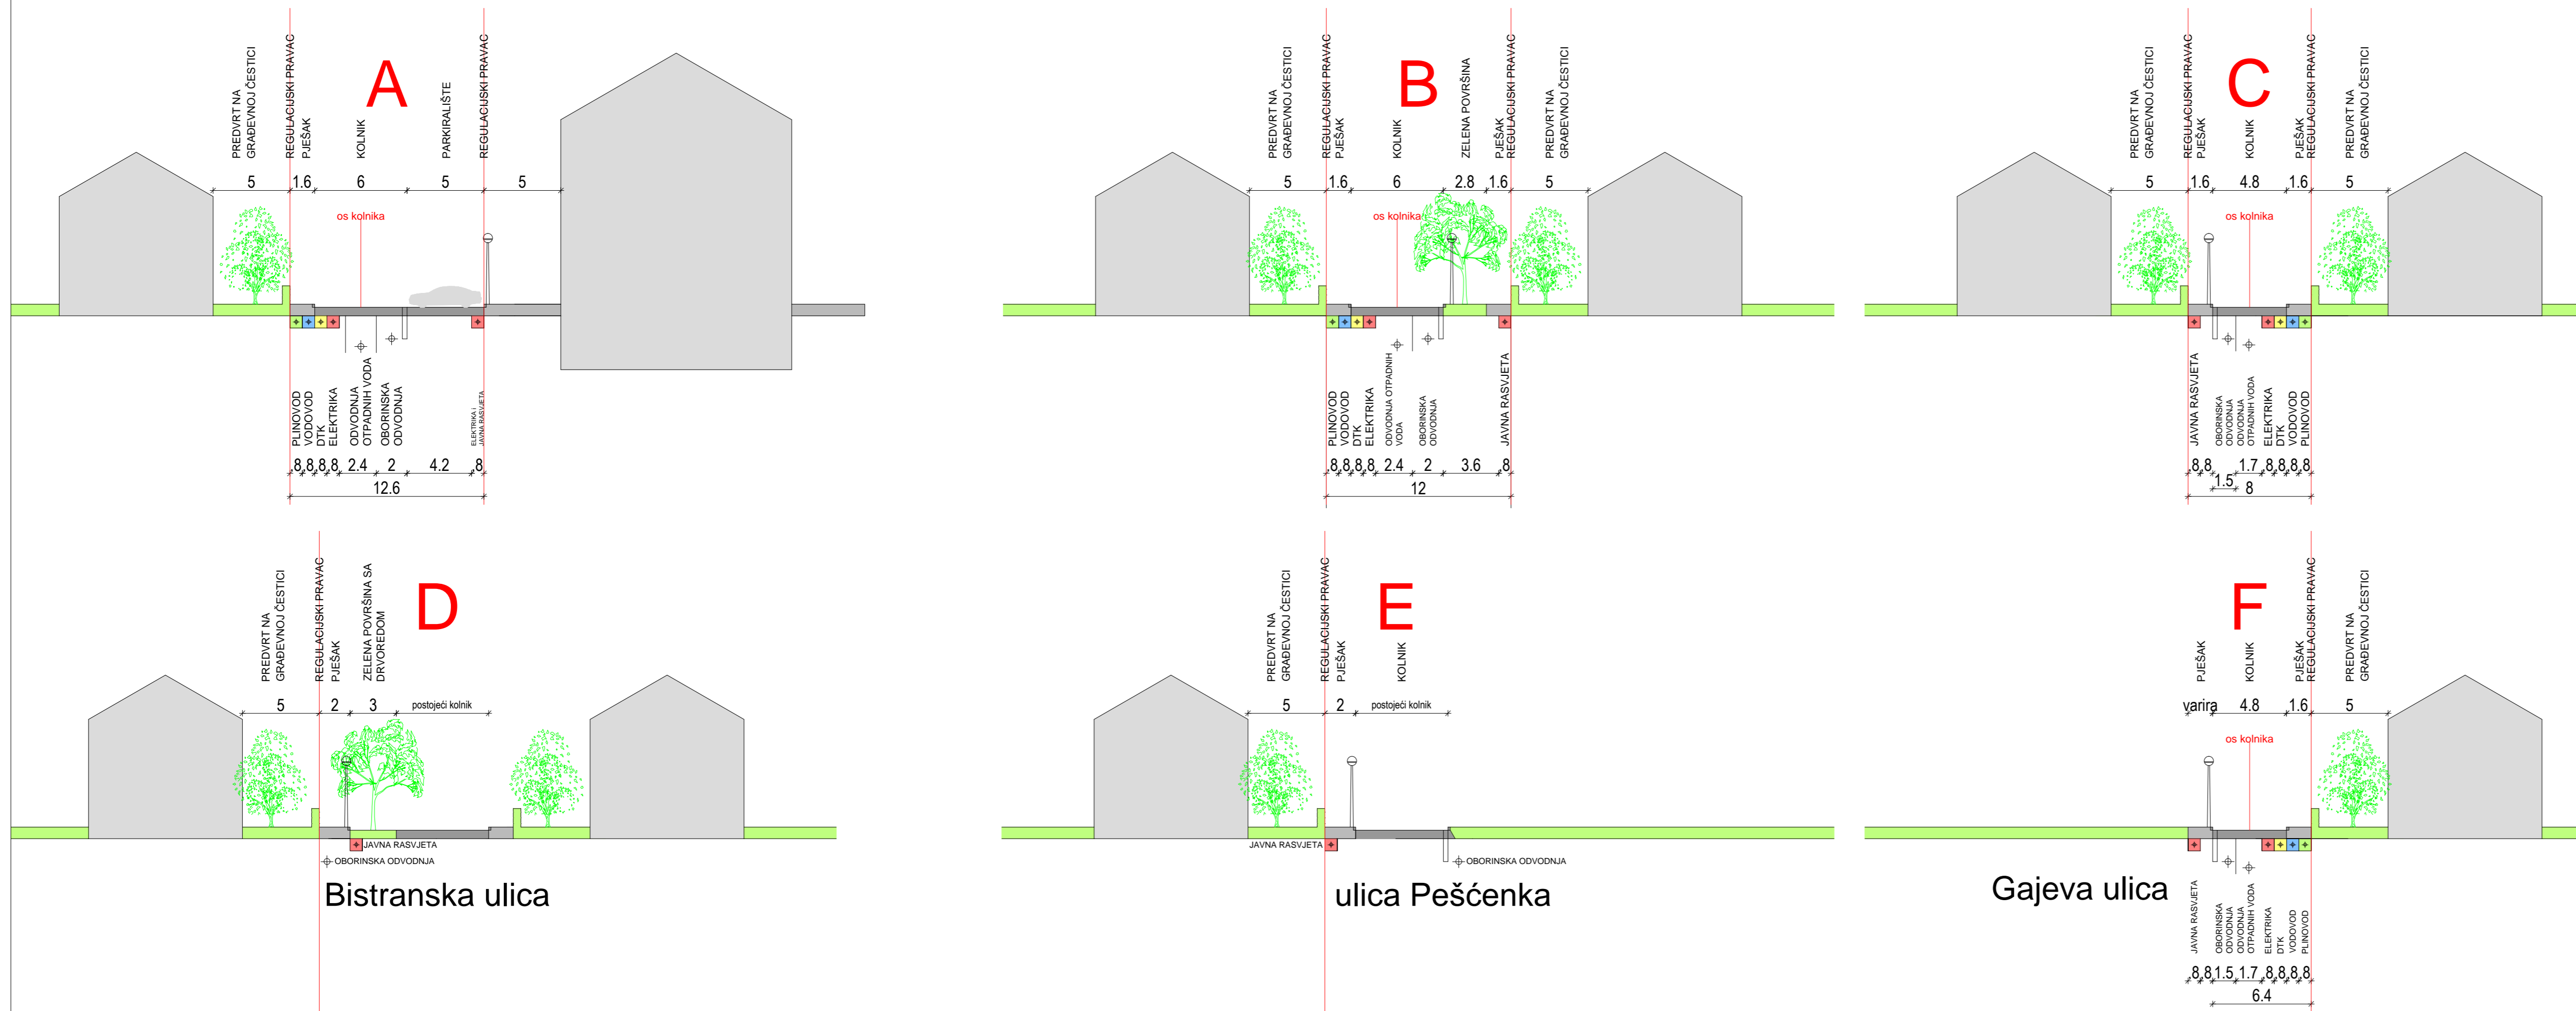

ZAGREBAČKA ŽUPANIJA	OPĆINA BISTRA
Naziv prostornog plana: DETALJNI PLAN UREĐENJA DONJA BISTRA - POLJANICA	
Naziv kartografskog prikaza: DETALJNA NAMJENA POVRŠINA	
Broj kartografskog prikaza: 1.	Mjerilo kartografskog prikaza: 1 : 1.000
Odluka o izradi plana: Službeni glasnik Općine Bistra broj 4/12	Odluka o donošenju plana: Službeni glasnik Općine Bistra broj 2/15
Javna rasprava objavljena: Jutranji list 23.06.2014.	Javni uvid održan: od 30.06.2014. do 29.07.2014.
Pečat tijela odgovornog za provođenje javne rasprave:	Odgovorna osoba za provođenje javne rasprave:
Pravna osoba koja je izradila plan: Arhitektonski atelier deset d.o.o. za arhitekturu i urbanizam: Hebrangova 18 Zagreb	
Pečat pravne osobe koja je izradila plan:	Odgovorna osoba:
Študirao u izradi plana: David Cvetko dipl. ing. agr. Ines Blandžić Arbutina dipl. jur.	
Pečat Općinskog vijeća:	Predsjednik Općinskog vijeća: Danijel Dvornik
Istovjetnost prostornog plana s izvornikom ovjerava:	Pečat nadležnog tijela: