


- GRANICA OBUHVATA PLANA
- GRANICA OBUHVATA PLANA
- ELEKTROENERGETSKA MREŽA
- POSTOJEĆI ZRAČNI VOD
 - ✗ PLANIRANO UKIDANJE POSTOJEĆEG ZRAČNOG VODA
 - POSTOJEĆI KABELSKI VOD 10(20)kV
 - PLANIRANI KABELSKI VOD 10(20)kV
 - PLANIRANA TS 10(20)/0.4 kV

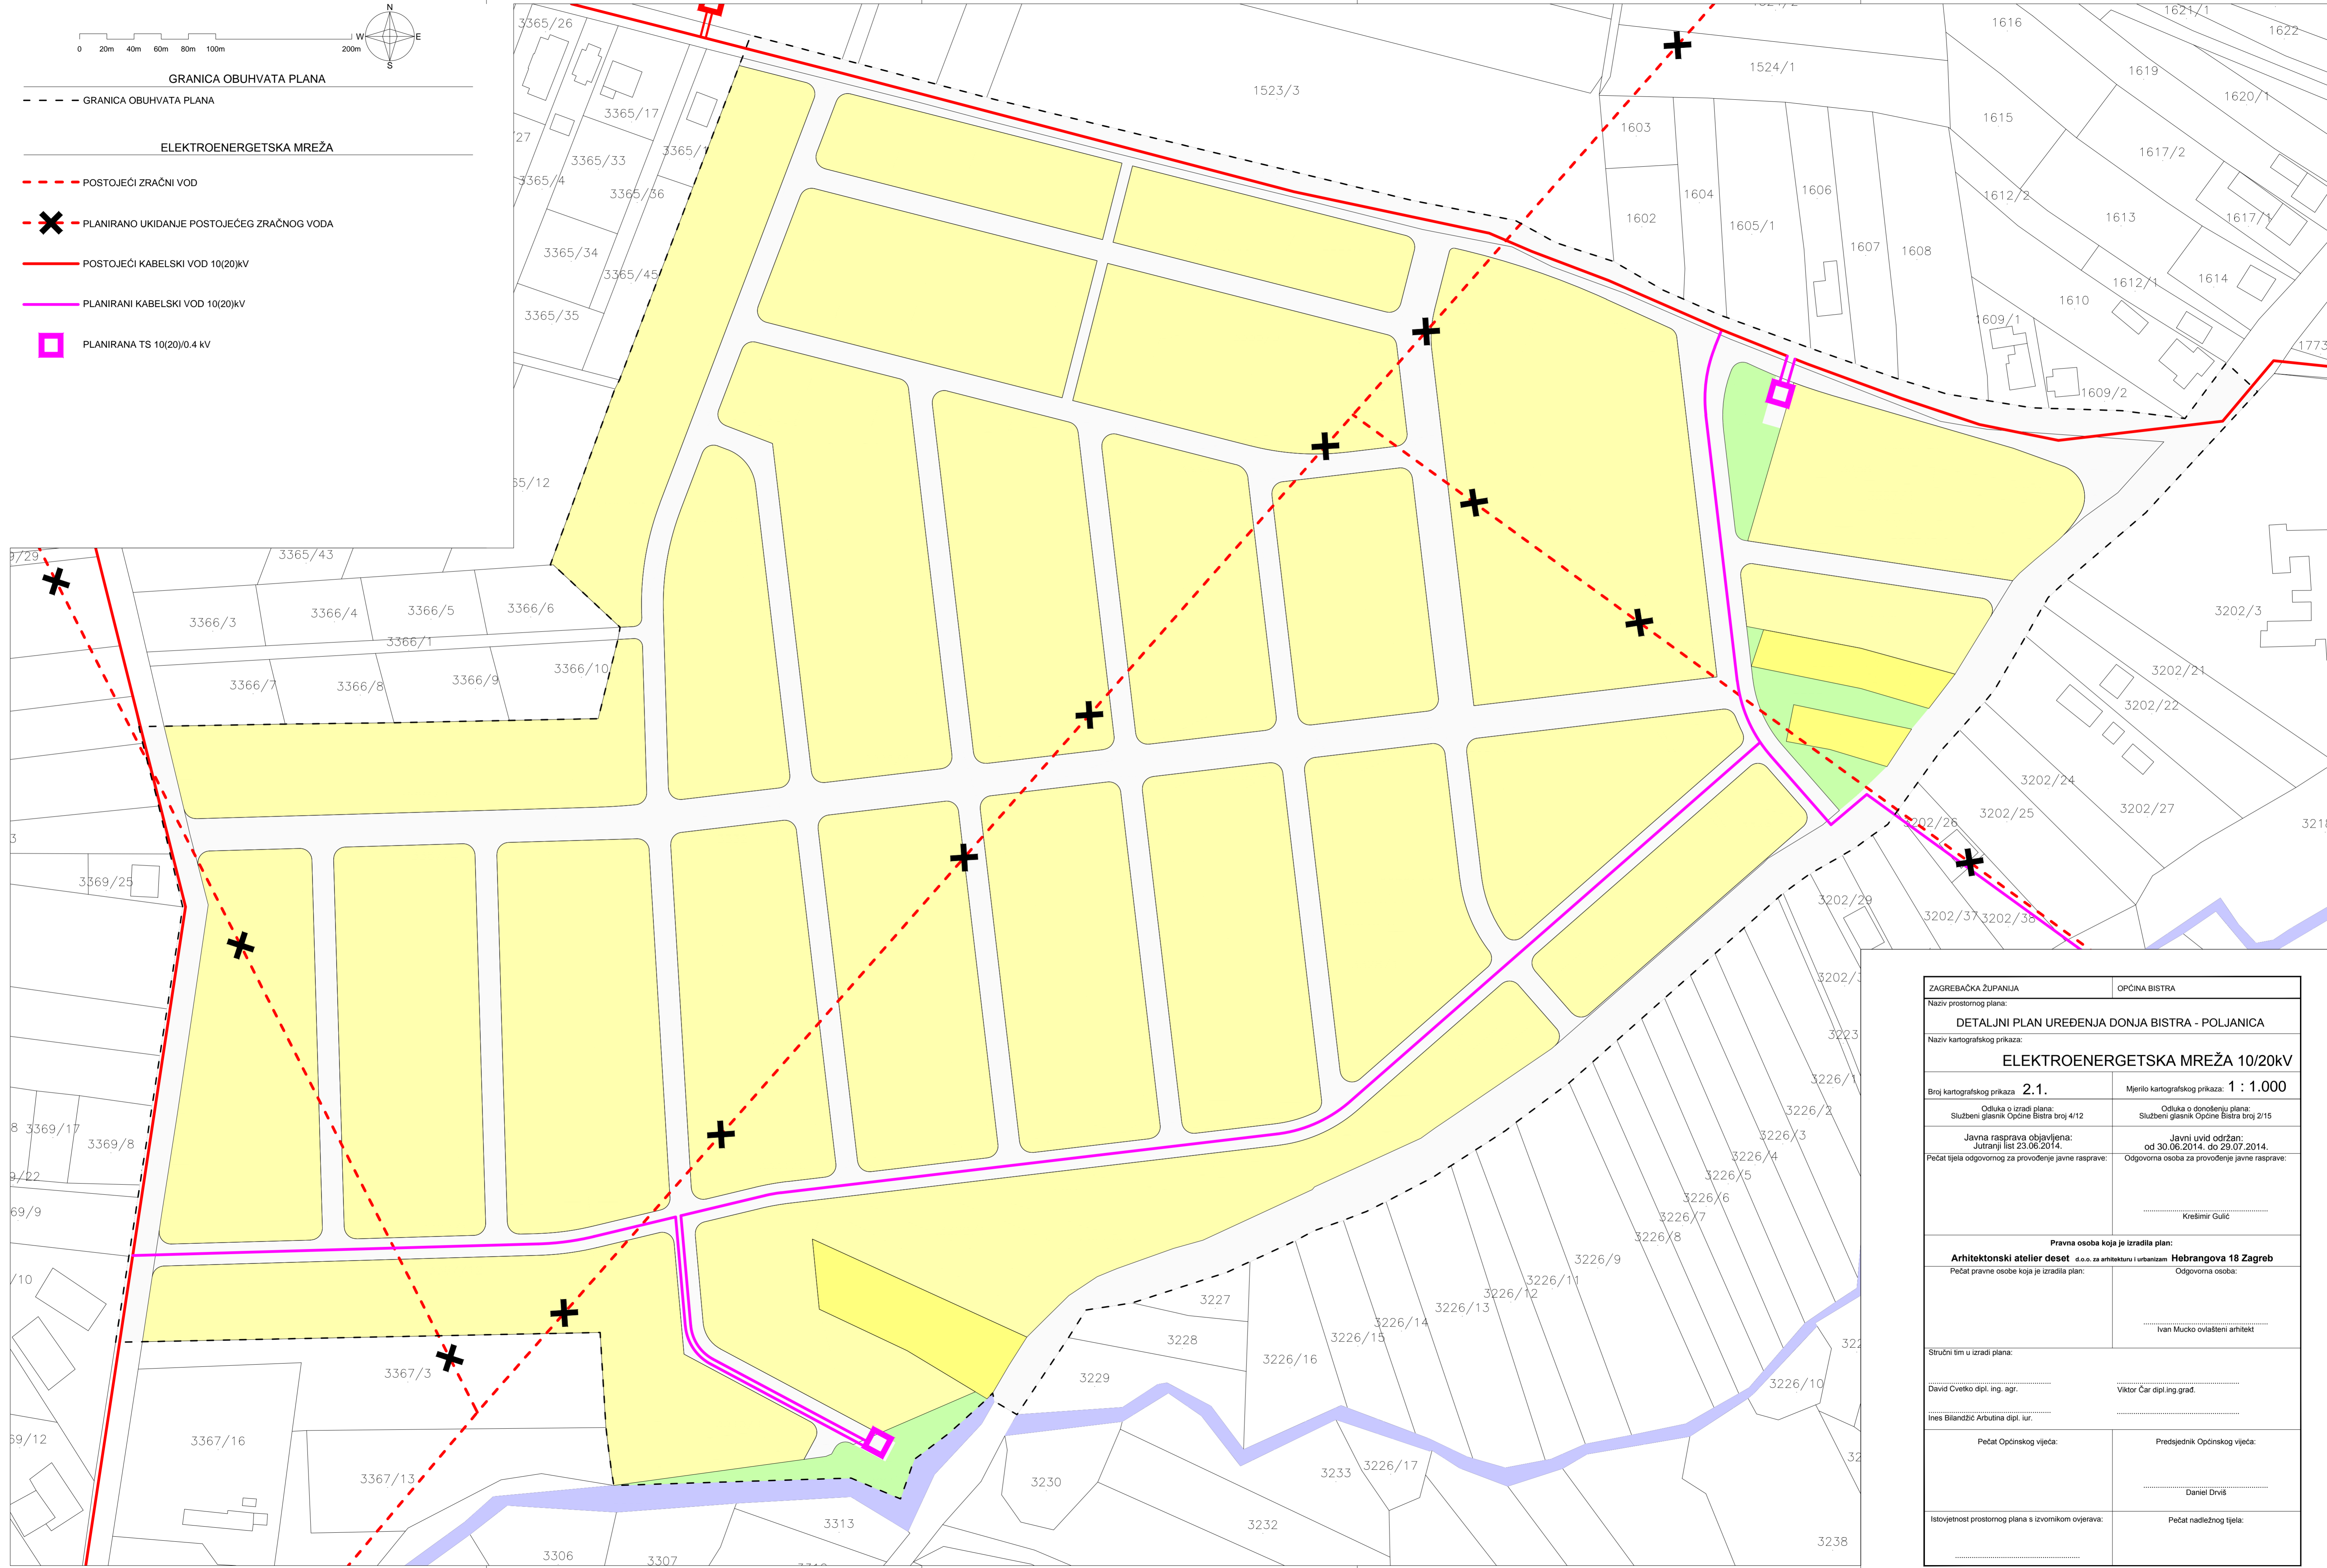

ZAGREBAČKA ŽUPANIJA		OPĆINA BISTRA	
Naziv prostornog plana: DETALJNI PLAN UREĐENJA DONJA BISTRA - POLJANICA			
Naziv kartografskog prikaza: ELEKTROENERGETSKA MREŽA 10/20kV			
Broj kartografskog prikaza: 2.1.		Mjerilo kartografskog prikaza: 1 : 1.000	
Odluka o izradi plana: Službeni glasnik Općine Bistra broj 4/12		Odluka o donošenju plana: Službeni glasnik Općine Bistra broj 2/15	
Javna rasprava objavljena: Jutranji list 23.06.2014.		Javni uvid održan: od 30.06.2014. do 29.07.2014.	
Pečat tijela odgovornog za provođenje javne rasprave:		Odgovorna osoba za provođenje javne rasprave:	
		Krešimir Gulić	
Pravna osoba koja je izradila plan: Arhitektonski atelier deset d.o.o. za arhitekturu i urbanizam Hobrangova 18 Zagreb			
Pečat pravne osobe koja je izradila plan:		Odgovorna osoba:	
		Ivan Mucko ovlaštteni arhitekt	
Stručni tim u izradi plana:			
David Cvetko dipl. ing. agr.		Viktor Čar dipl.ing.građ.	
Ines Bilandžić Arbutina dipl. iur.			
Pečat Općinskog vijeća:		Predsjednik Općinskog vijeća:	
		Daniel Drviš	
Istovjetnost prostornog plana s izvornikom overjava:		Pečat nadležnog tijela:	