


- GRANICA OBUHVATA PLANA
- GRANICA OBUHVATA PLANA
- ELEKTROENERGETSKA MREŽA
- PLANIRANA TS 10(20)/0.4 kV
  - PLANIRANI KABELSKI VOD 0.4kV
  - PLANIRANI KABELSKI VOD JAVNE RASVJETE

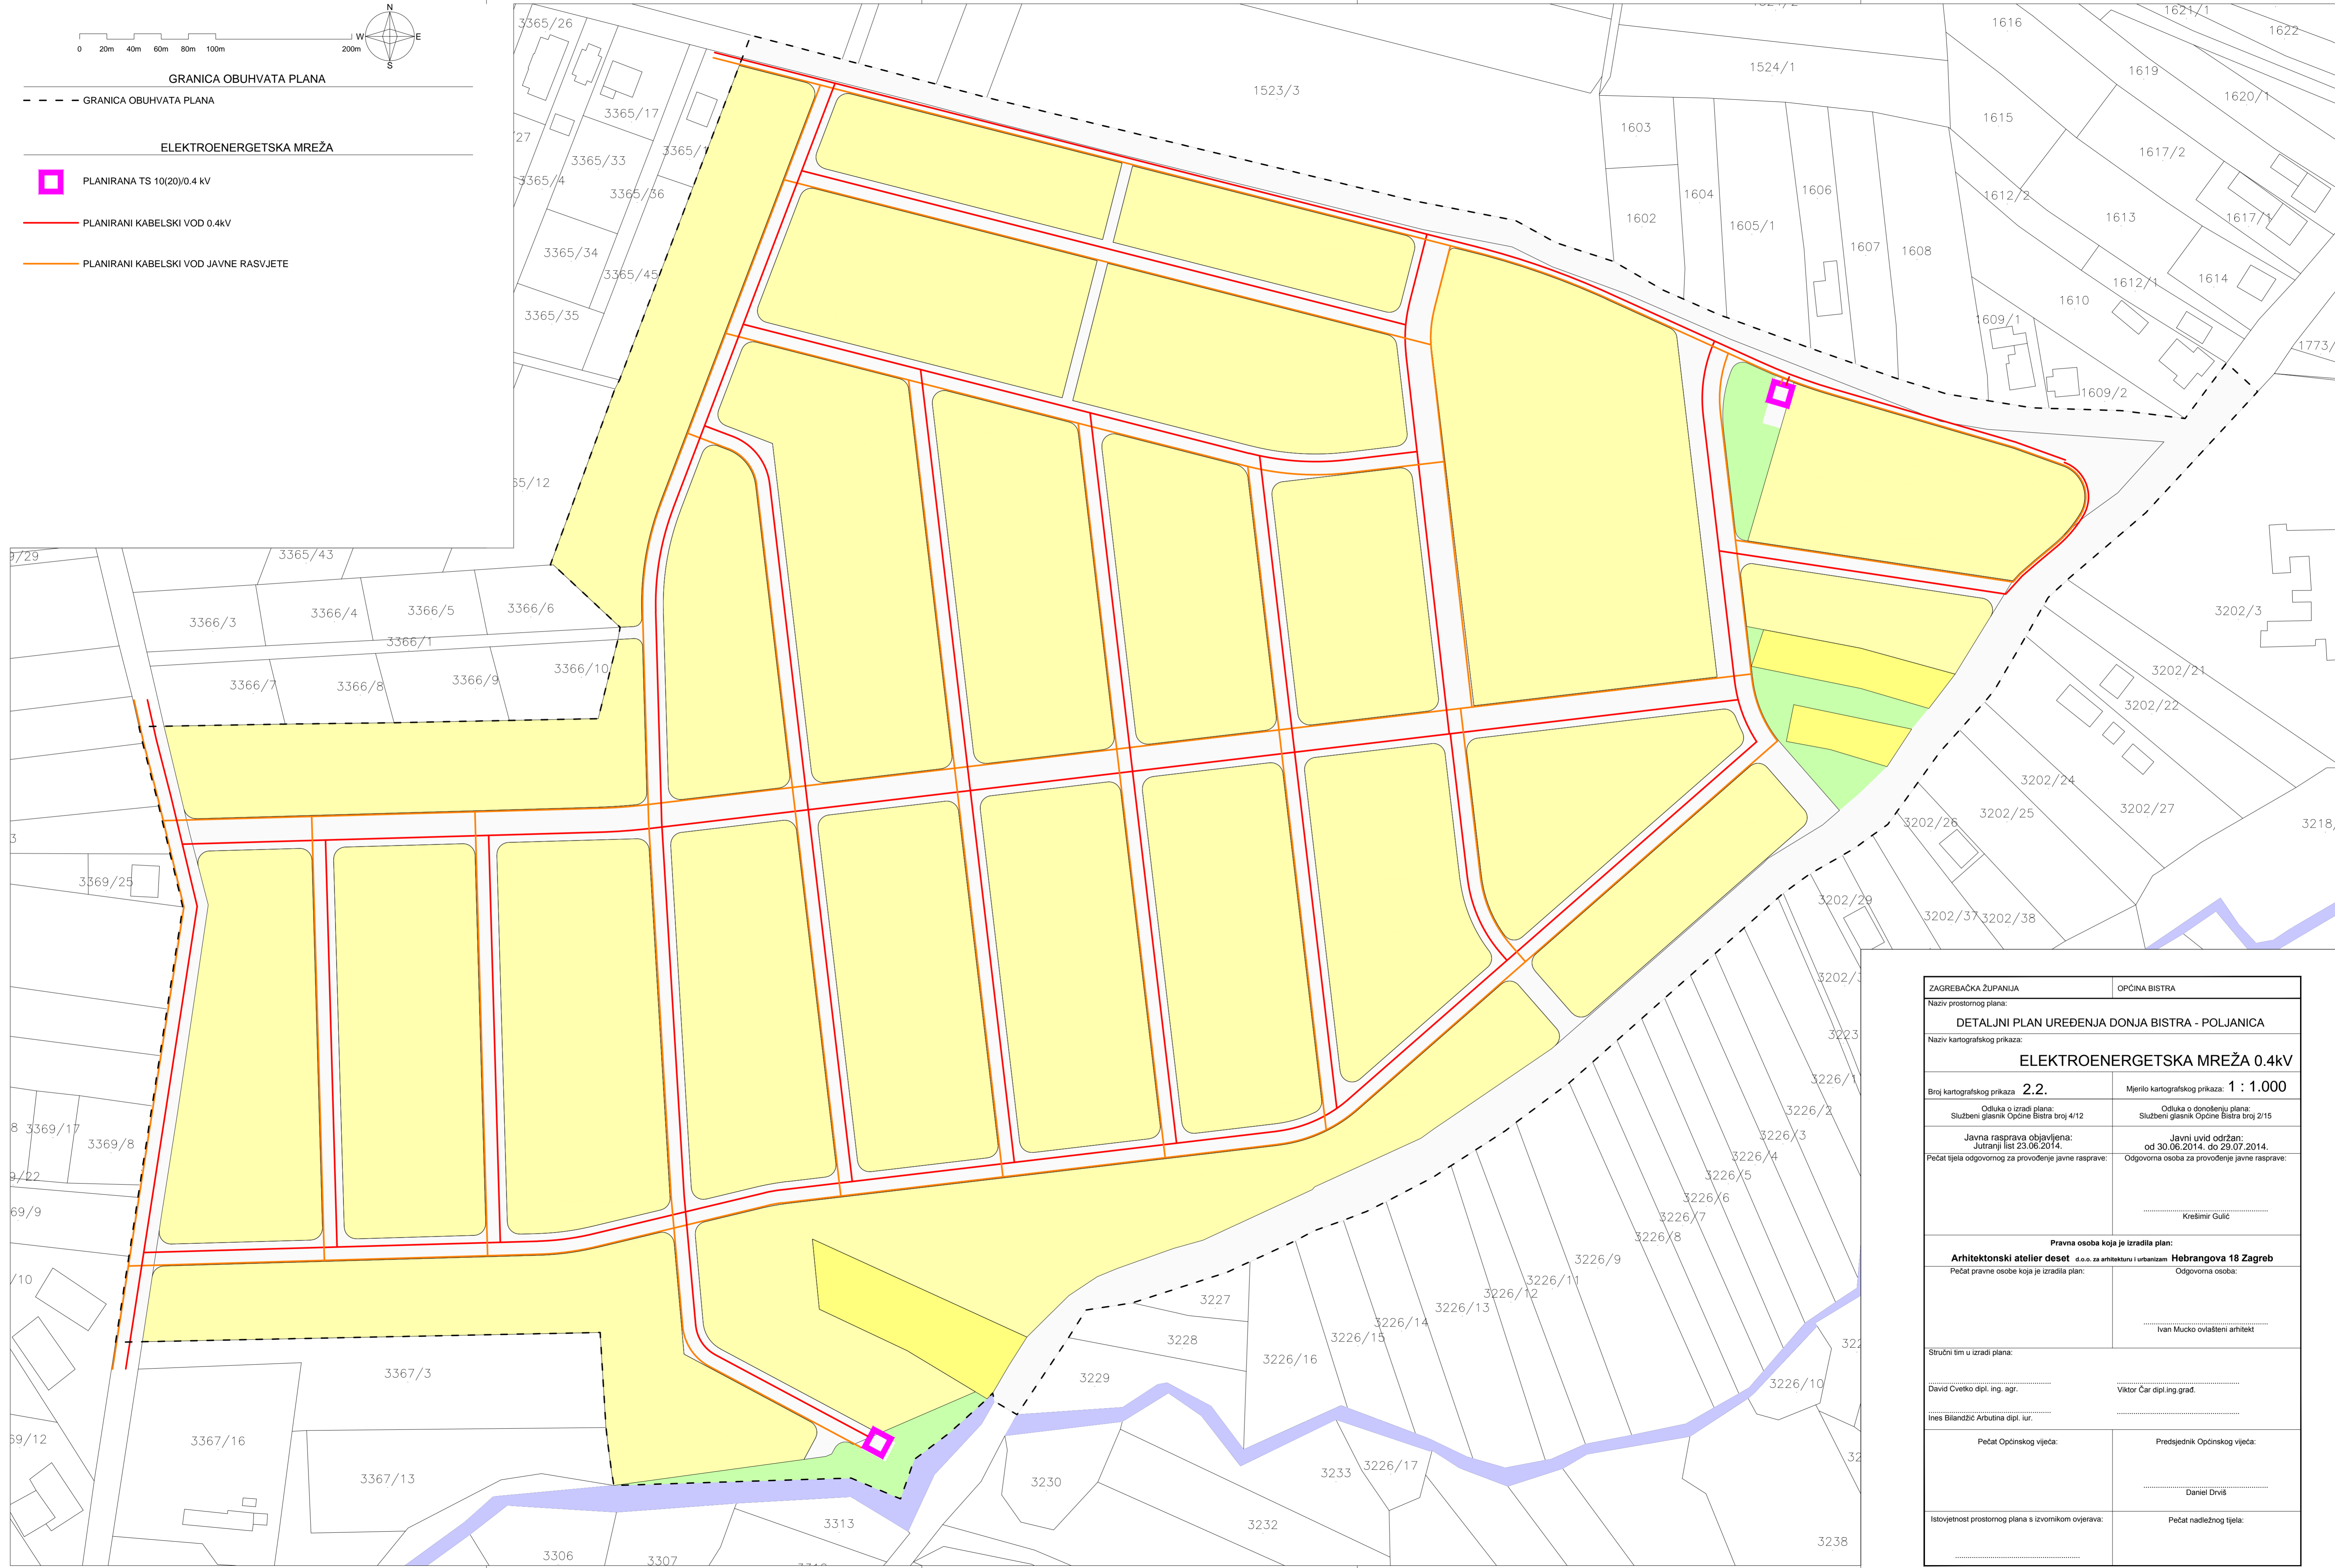

ZAGREBAČKA ŽUPANIJA	OPĆINA BISTRA
Naziv prostornog plana: <b>DETALJNI PLAN UREĐENJA DONJA BISTRA - POLJANICA</b>	
Naziv kartografskog prikaza: <b>ELEKTROENERGETSKA MREŽA 0.4kV</b>	
Broj kartografskog prikaza: <b>2.2.</b>	Mjerilo kartografskog prikaza: <b>1 : 1.000</b>
<small>Odluka o izradi plana: Službeni glasnik Općine Bistra broj 4/12</small>	<small>Odluka o donošenju plana: Službeni glasnik Općine Bistra broj 2/15</small>
<small>Javna rasprava objavljena: Jutranji list 23.06.2014.</small>	<small>Javni uvid održan: od 30.06.2014. do 29.07.2014.</small>
Pečat tijela odgovornog za provođenje javne rasprave:	Odgovorna osoba za provođenje javne rasprave:  ..... Krešimir Gulić
<small>Pravna osoba koja je izradila plan:</small>	
<b>Arhitektonski atelier deset d.o.o. za arhitekturu i urbanizam Hobrangova 18 Zagreb</b>	
Pečat pravne osobe koja je izradila plan:	Odgovorna osoba:  ..... Ivan Mucko ovlaštteni arhitekt
<small>Stručni tim u izradi plana:</small>	
David Cvečko dipl. ing. agr.	Viktor Čar dipl. ing. građ.
Ines Bilandžić Arbutina dipl. iur.	.....
Pečat Općinskog vijeća:	Predsjednik Općinskog vijeća:  ..... Daniel Drviš
Istovjetnost prostornog plana s izvornikom overjava:	Pečat nadležnog tijela: