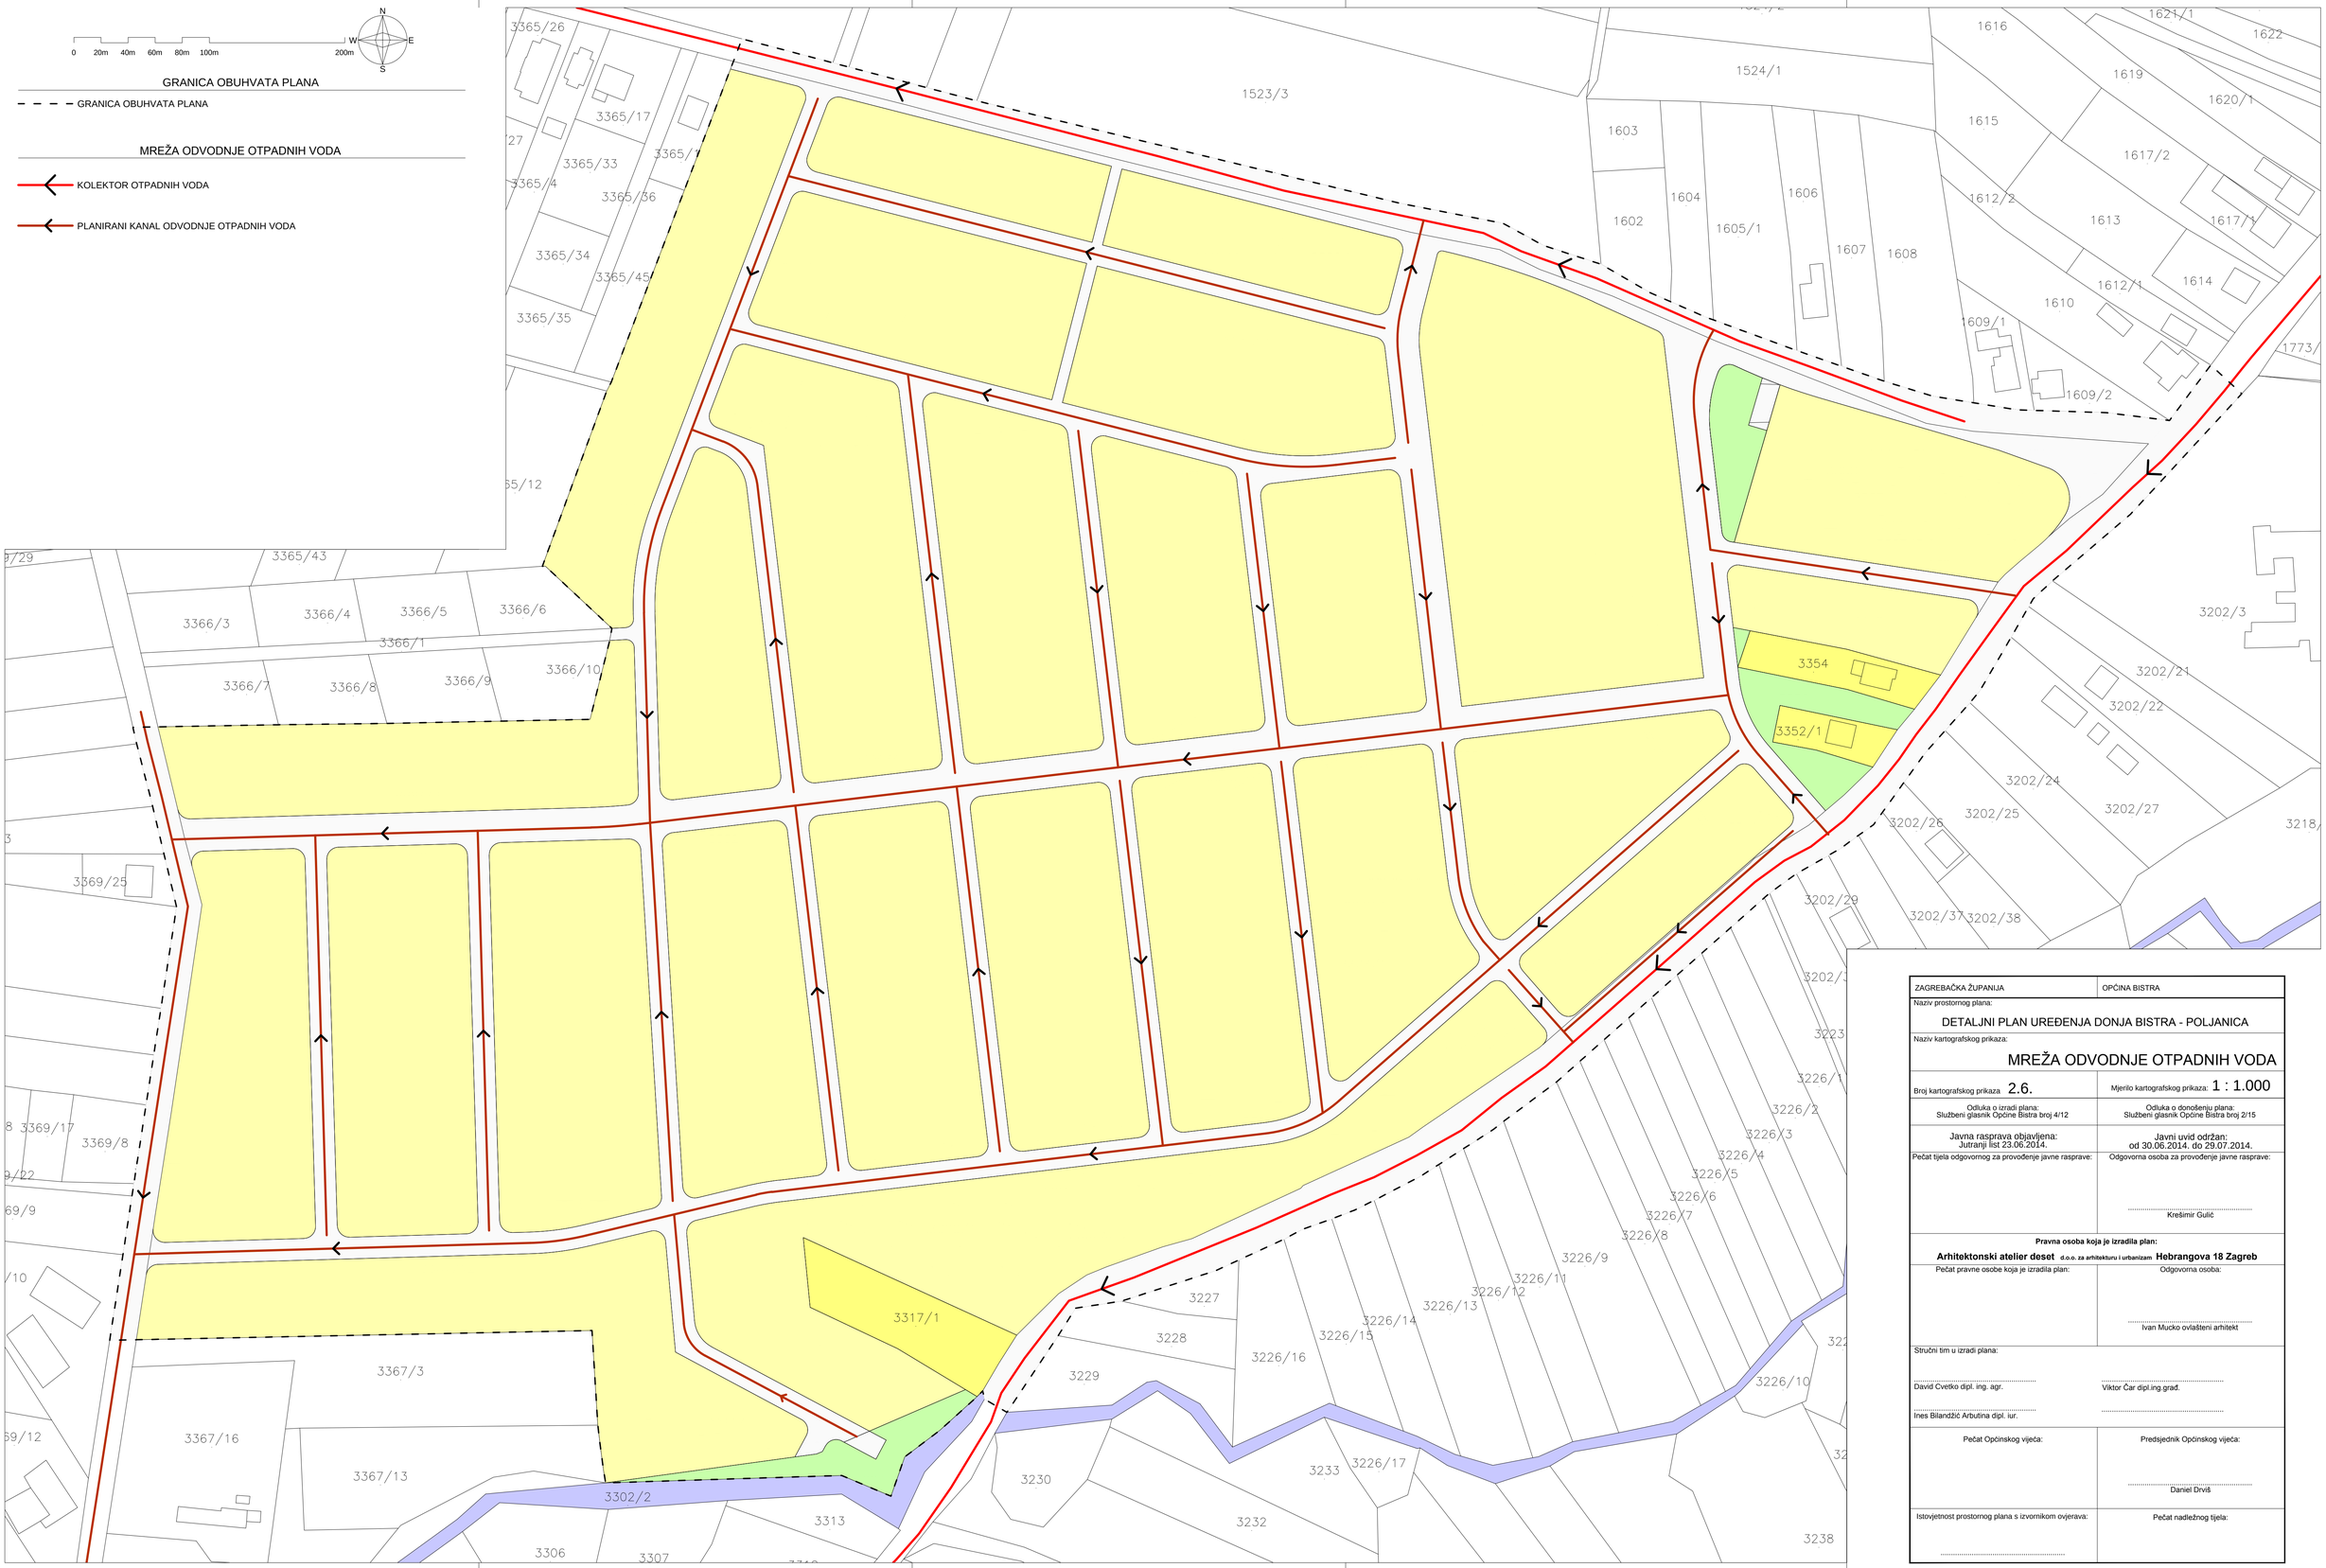

ZAGREBAČKA ŽUPANIJA	OPĆINA BISTRA
Naziv prostornog plana: DETALJNI PLAN UREĐENJA DONJA BISTRA - POLJANICA	
Naziv kartografskog prikaza: MREŽA ODVODNJE OTPADNIH VODA	
Broj kartografskog prikaza 2.6.	Mjerilo kartografskog prikaza: 1 : 1.000
Odluka o izradi plana: Službeni glasnik Općine Bistra broj 4/12	Odluka o donošenju plana: Službeni glasnik Općine Bistra broj 2/15
Javna rasprava objavljena: Jutranji list 23.06.2014.	Javni uvid održan: od 30.06.2014. do 29.07.2014.
Pečat tijela odgovornog za provođenje javne rasprave:	Odgovorna osoba za provođenje javne rasprave: ..... Krešimir Gulić
Pravna osoba koja je izradila plan: **Arhitektonski atelier deset** d.o.o. za arhitekturu i urbanizam **Hebrangova 18 Zagreb**	
Pečat pravne osobe koja je izradila plan:	Odgovorna osoba: ..... Ivan Mucko ovlašteni arhitekt
Stručni tim u izradi plana: ..... David Cvetko dipl. ing. agr. ..... Ines Bilandžić Arbutina dipl. iur.	..... Viktor Čar dipl.ing.grad. .....
Pečat Općinskog vijeća:	Predsjednik Općinskog vijeća: ..... Daniel Drviš
Istovjetnost prostornog plana s izvornikom ovjerava:	Pečat nadležnog tijela: