

INFRASTRUKTURNI KORIDORI




zaštitni koridor 400 i 110kV dalekovoda  
za sve zahvate potrebno zatražiti posebne uvjete nadležnog distributera

INFRASTRUKTURNI KORIDORI



zaštitni koridor magistralnog plinovoda - 30m obostrano od  
osi plinovoda  
za sve zahvate potrebno zatražiti posebne uvjete vlasnika plinovoda  
"PLINACRO" d.o.o.

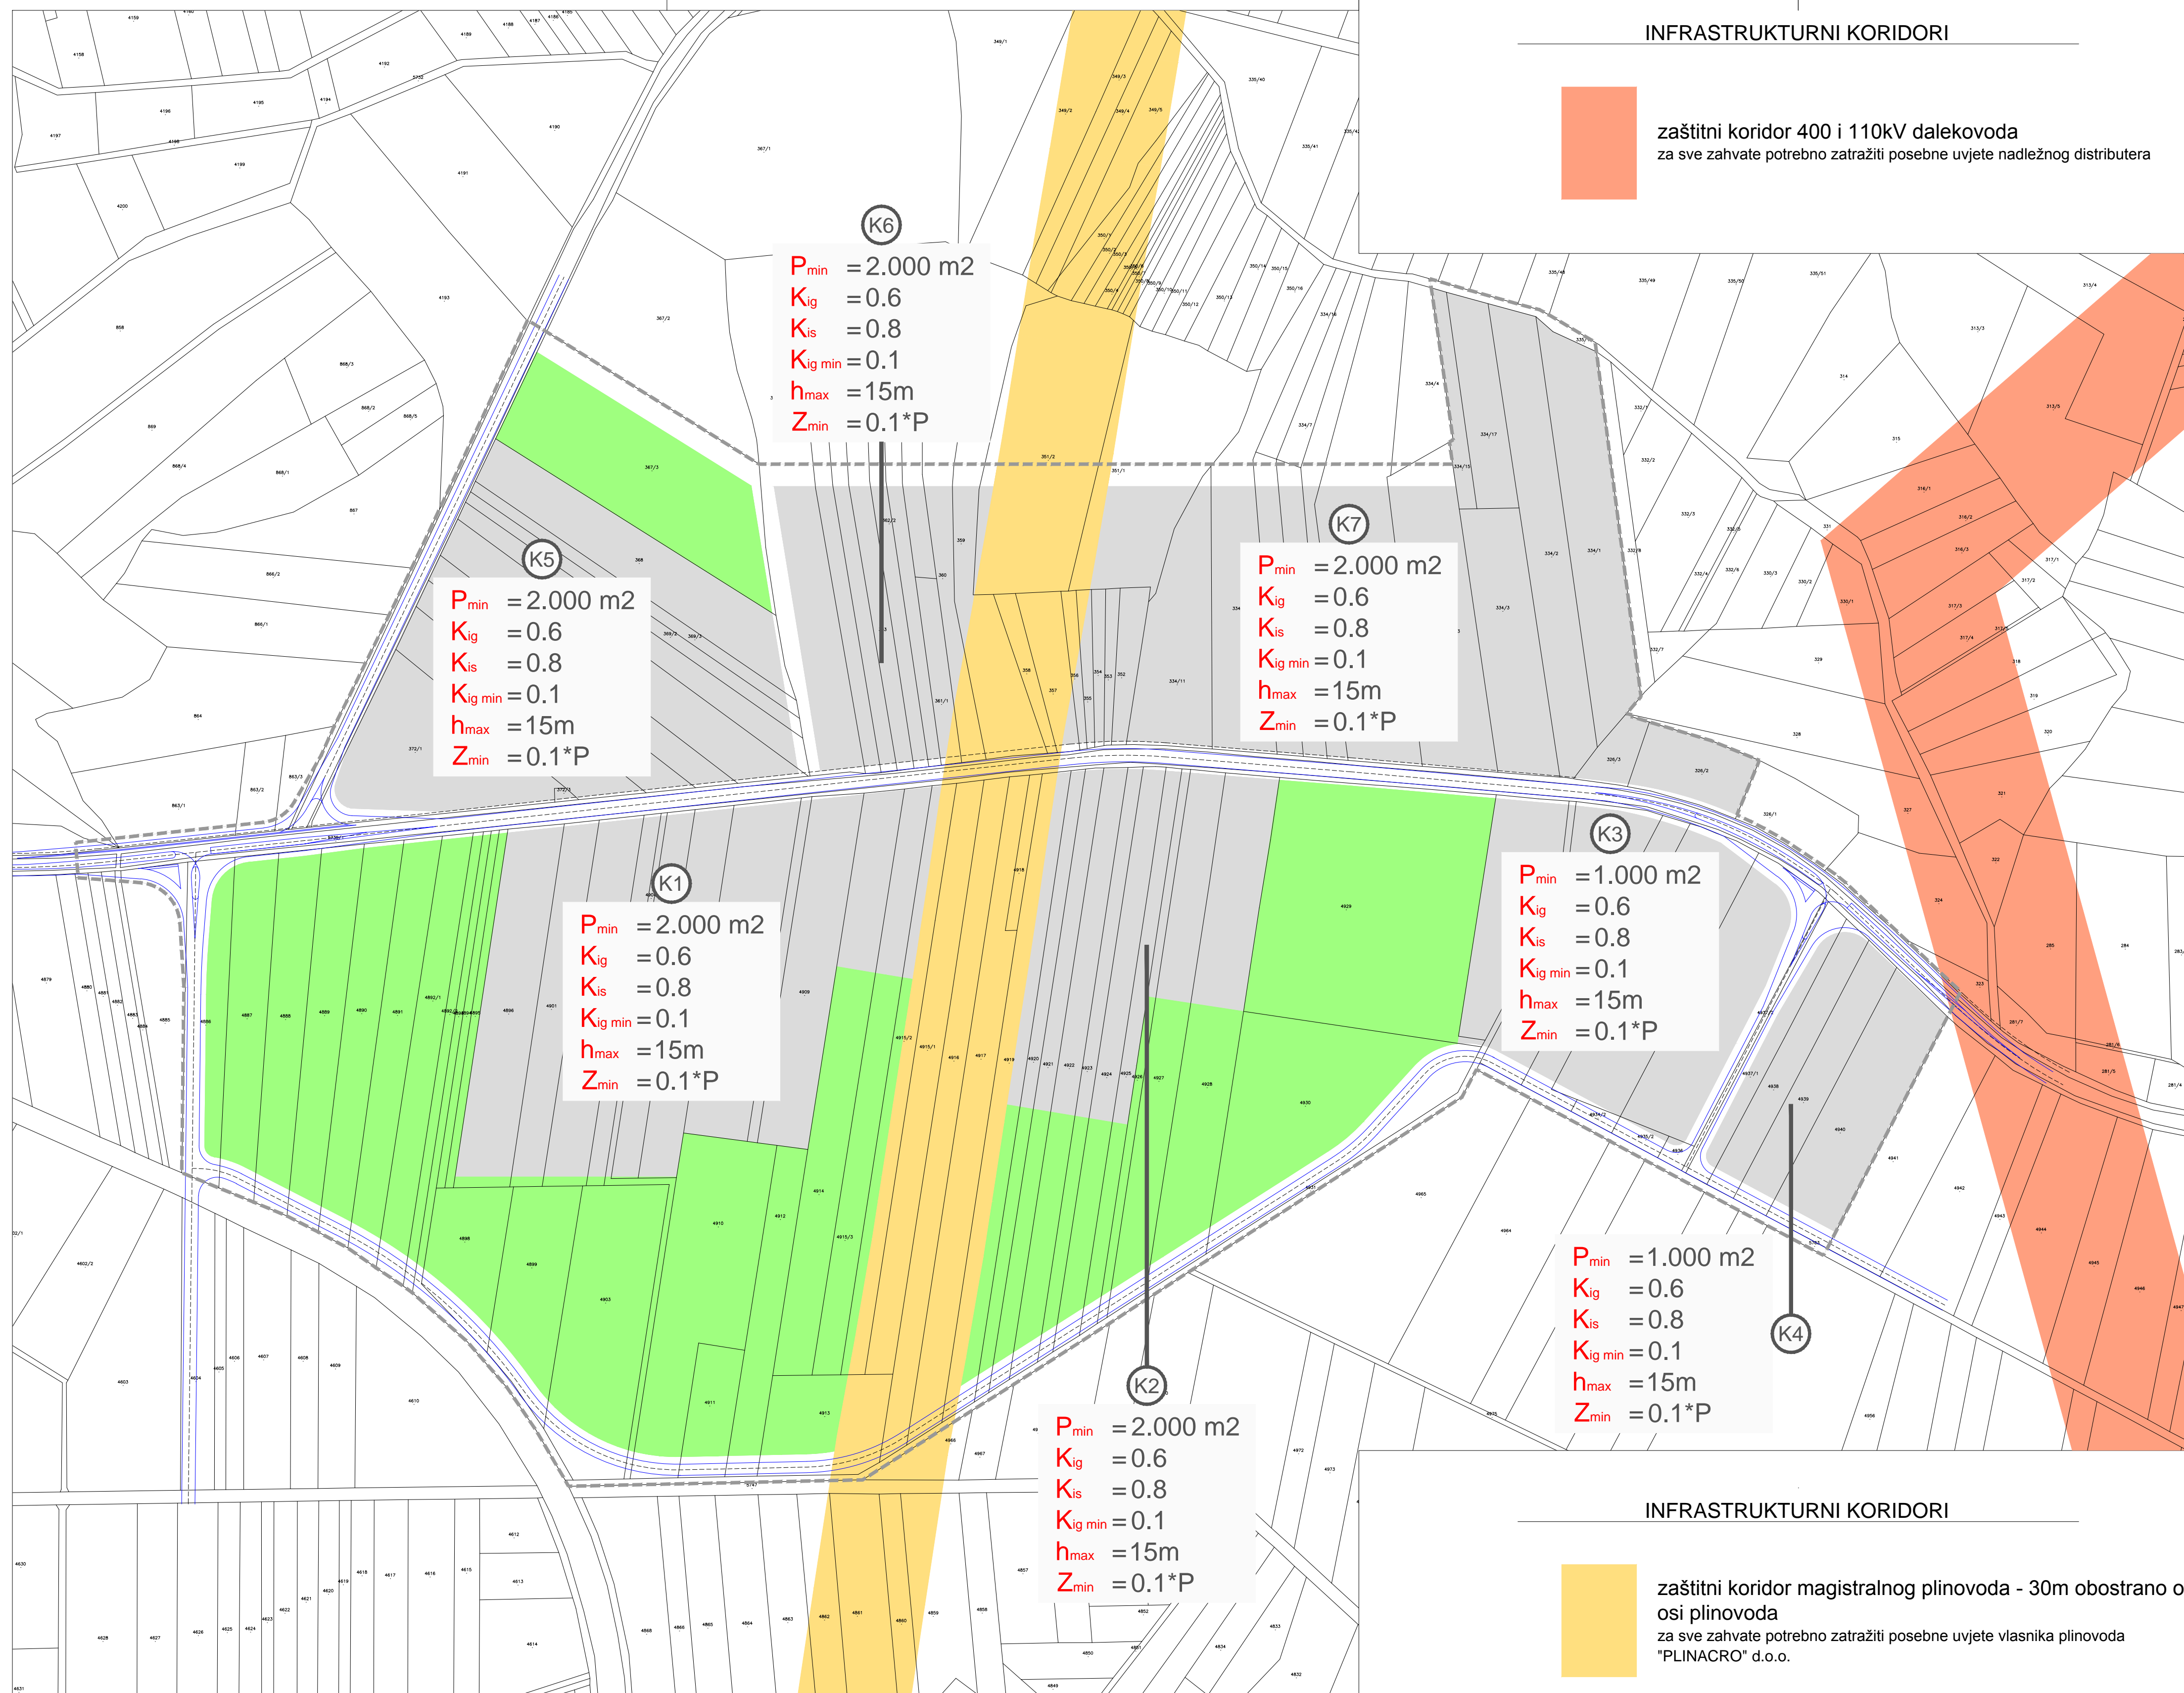

**K6**  
 $P_{min} = 2.000 \text{ m}^2$   
 $K_{ig} = 0.6$   
 $K_{is} = 0.8$   
 $K_{ig \text{ min}} = 0.1$   
 $h_{max} = 15\text{m}$   
 $Z_{min} = 0.1 * P$

**K5**  
 $P_{min} = 2.000 \text{ m}^2$   
 $K_{ig} = 0.6$   
 $K_{is} = 0.8$   
 $K_{ig \text{ min}} = 0.1$   
 $h_{max} = 15\text{m}$   
 $Z_{min} = 0.1 * P$


**K7**  
 $P_{min} = 2.000 \text{ m}^2$   
 $K_{ig} = 0.6$   
 $K_{is} = 0.8$   
 $K_{ig \text{ min}} = 0.1$   
 $h_{max} = 15\text{m}$   
 $Z_{min} = 0.1 * P$

**K1**  
 $P_{min} = 2.000 \text{ m}^2$   
 $K_{ig} = 0.6$   
 $K_{is} = 0.8$   
 $K_{ig \text{ min}} = 0.1$   
 $h_{max} = 15\text{m}$   
 $Z_{min} = 0.1 * P$

**K3**  
 $P_{min} = 1.000 \text{ m}^2$   
 $K_{ig} = 0.6$   
 $K_{is} = 0.8$   
 $K_{ig \text{ min}} = 0.1$   
 $h_{max} = 15\text{m}$   
 $Z_{min} = 0.1 * P$

**K4**  
 $P_{min} = 1.000 \text{ m}^2$   
 $K_{ig} = 0.6$   
 $K_{is} = 0.8$   
 $K_{ig \text{ min}} = 0.1$   
 $h_{max} = 15\text{m}$   
 $Z_{min} = 0.1 * P$

**K2**  
 $P_{min} = 2.000 \text{ m}^2$   
 $K_{ig} = 0.6$   
 $K_{is} = 0.8$   
 $K_{ig \text{ min}} = 0.1$   
 $h_{max} = 15\text{m}$   
 $Z_{min} = 0.1 * P$

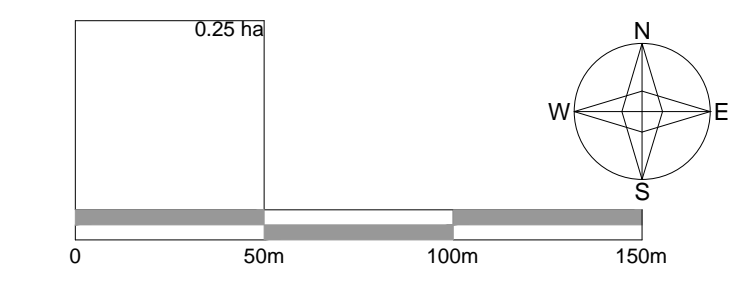

GRANICA OBUHVATA

----- GRANICA OBUHVATA

UVJETI GRADNJE



OZNAKA GRAĐEVNE KASETE

- $P_{min}$  NAJMANJA POVRŠINA ČESTICE
- $K_{ig \text{ max}}$  NAJVEĆI KOEFICIJENT IZGRAĐENOSTI
- $K_{ig \text{ min}}$  NAJMANJI KOEFICIJENT IZGRAĐENOSTI
- $K_{is}$  NAJVEĆI KOEFICIJENT ISKORIŠTENOSTI
- $h_{max}$  NAJVEĆA VISINA GRAĐEVINE (visina vijenca)
- $Z_{min}$  NAJMANJI OZELENJENI DIO ČESTICE

ZAGREBAČKA ŽUPANIJA  
OPĆINA BISTRA

Naziv prostornog plana: I. IZMJENE I DOPUNE  
URBANISTIČKOG PLANA UREĐENJA GOSPODARSKE ZONE BISTRA SJEVER

Naziv kartografskog prikaza: UVJETI GRADNJE

Broj kartografskog prikaza: **4.** Mjerilo kartografskog prikaza: **1 : 2000**

Odluka o izradi plana: Službeni glasnik općine Bistra broj 01/2012 Odluka o donošenju plana: Službeni glasnik općine Bistra 02/2012

Javna rasprava objavljena: Večernji list 18.05.2012. Javni uvid održan: 28.05.2012. - 04.06.2012.

Pečat tijela odgovornog za provođenje javne rasprave: \_\_\_\_\_  
Krešimir Gulic

Pravna osoba koja je izradila plan: **Arhitektonski Atelier Deset d.o.o. za arhitekturu i urbanizam Hebrangova 18 Zagreb**

Pečat pravne osobe koja je izradila plan: \_\_\_\_\_  
Odgovorna osoba: \_\_\_\_\_  
Ivan Mucko ovlašten arhitekt

Stručni tim u izradi plana:

David Cvetko dipl.ing.agr. \_\_\_\_\_  
Damir Novoselec dipl.ing.arh. \_\_\_\_\_

Pečat Općinskog vijeća: \_\_\_\_\_  
Predsjednik Općinskog vijeća: \_\_\_\_\_  
Stjepan Drviš

Istovjetnost prostornog plana s izvornikom ovjerava: \_\_\_\_\_  
Pečat nadležnog tijela: \_\_\_\_\_