



SLUŽBENI GLASNIK OPĆINE BISTRA

Broj 2
Godina XXIII.
28.02.2018.
ISSN
1848-4948


SADRŽAJ

AKTI OPĆINSKOG VIJEĆA:

Odbor za zaštitu okoliša i prostorno uređenje

1. Odluka o donošenju pročišćenog teksta Prostornog plana uređenja Općine Bistra..... 3



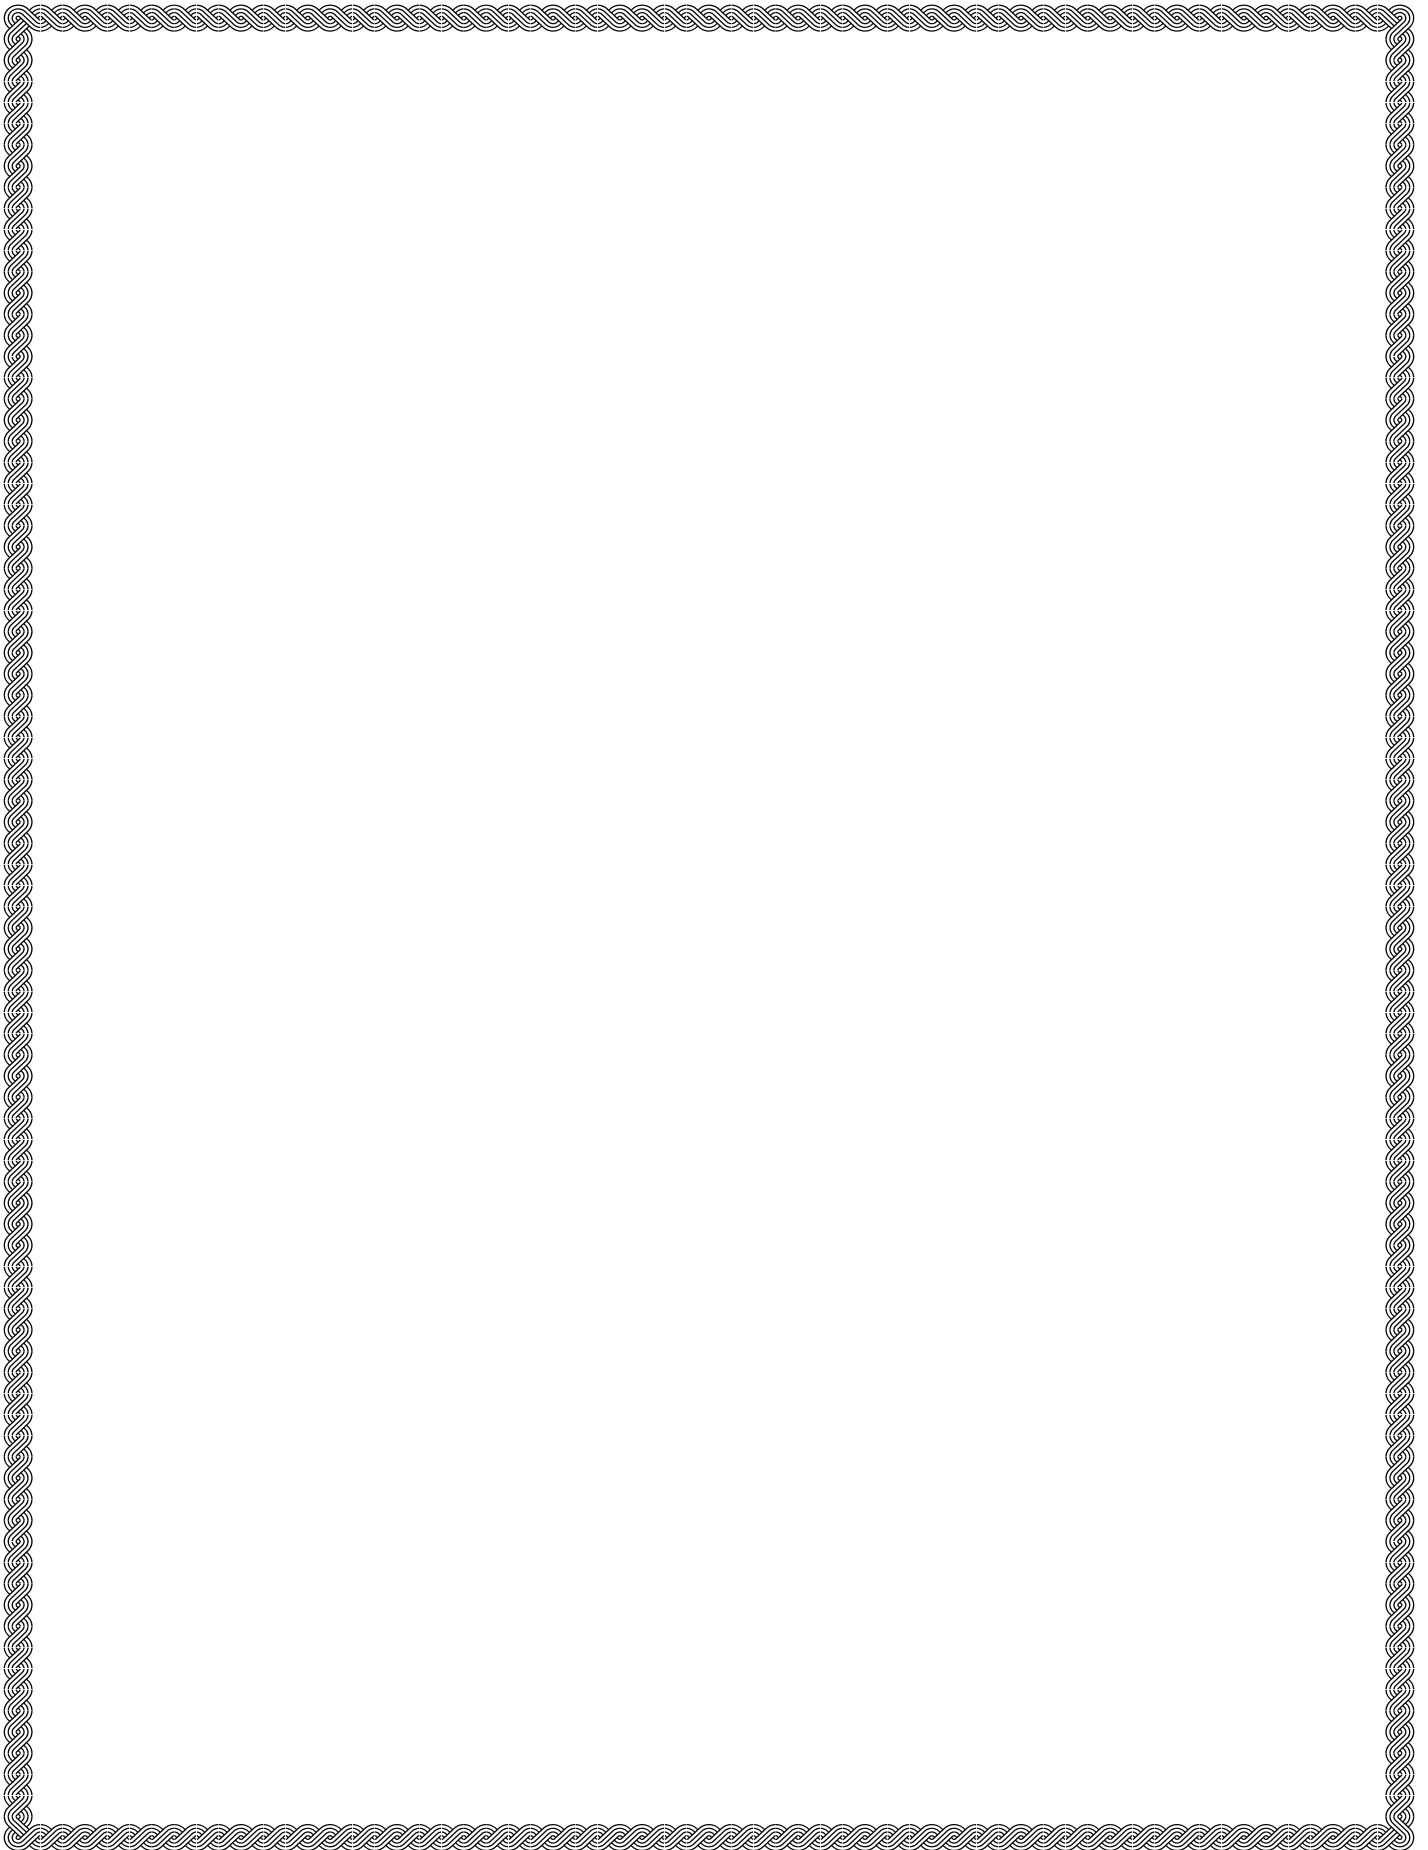

Službeni glasnik Općine Bistra je službeno glasilo Općine Bistra koja u njemu objavljuje svoje akte.
Uredništvo: Poljanica Bistranska, Bistranska 98.
Glavna urednica: Nikolina Coha Godec, bacc.admin.publ. tel: 01/3390 039, fax: 3357 462, www.bistra.hr
Izvršni nakladnik: Tiskara Petrinja d.d., Novaki Bistranski, Vladimira Nazora 6

REPUBLIKA HRVATSKA
ZAGREBAČKA ŽUPANIJA
OPĆINA BISTRA
Općinsko vijeće

KLASA: 021-05/18-02/01
 URBROJ: 238/02-01-18-02
 Bistra, 12.2.2018. godine

1 Temeljem svoje nadležnosti iz članka 30. Poslovnika Općinskog vijeća (Službeni glasnik Općine Bistra 5/09 i 1/13) Odbor za zaštitu okoliša i prostorno uređenje Općinskog vijeća utvrdio je pročišćeni tekst Odluke o donošenju Prostornog plana uređenja Općine Bistra (Službeni glasnik Općine Bistra 7/17) u kojem je utvrđeno vrijeme njihova stupanja na snagu

ODLUKU
O DONOŠENJU PROČIŠĆENOG
TEKSTA PROSTORNOG PLANA UREĐENJA
OPĆINE BISTRA

I. TEMELJNE ODREDBE

Članak 1.

Donosi se pročišćeni tekst Odluke o donošenju prostornog plana uređenja Općine Bistra.

Članak 2.

Pročišćeni tekst Odluke o donošenju prostornog plana uređenja Općine Bistra obuhvaća slijedeće odluke:

Odluka o donošenju Prostornog plana uređenja Općine Bistra (Službeni Glasnik Općine Bistra 02/05)

Odluka o I. izmjenama i dopunama Odluke o donošenju Prostornog plana uređenja Općine Bistra (Službeni Glasnik Općine Bistra 01/08)

Odluka o II. izmjenama i dopunama Odluke o donošenju Prostornog plana uređenja Općine Bistra (Službeni Glasnik Općine Bistra 02/09)

Odluka o III. izmjenama i dopunama Odluke o donošenju Prostornog plana uređenja Općine Bistra (Službeni Glasnik Općine Bistra 01/12)

Odluka o IV. izmjenama i dopunama Odluke o donošenju Prostornog plana uređenja Općine Bistra (Službeni Glasnik Općine Bistra 01/15)

Odluka o V. izmjenama i dopunama Odluke o donošenju Prostornog plana uređenja Općine Bistra (Službeni Glasnik Općine Bistra 07/17)

Članak 3.

Plan se donosi za područje Općine Bistra koje je utvrđeno člankom 8. Zakona o područjima županija, gradova i općina u Republici Hrvatskoj (NN 10/97). Općina Bistra obuhvaća 6 naselja: Bukovje Bistransko, Donja Bistra, Gornja Bistra, Novaki Bistranski, Oborovo Bistransko i Poljanica Bistranska. Plan obuhvaća područje površine 53,03 km².

Članak 4.

U primjeni plana koriste se slijedeći grafički prilozi:

	naziv grafičkog priloga	mjerilo	izmjene i dopune
1.	KORIŠTENJE I	1 : 25000	V. izmjene i dopune PPUO
2.1.	NAMJENA POVRŠINA PROMETNA MREŽA	1 : 25000	V. izmjene i dopune PPUO
2.2.	ELEKTRONIČKA KOMUNIKACIJSKA MREŽA I POŠTANSKA MREŽA	1 : 25000	IV. izmjene i dopune PPUO
2.3.	ELEKTROENERGETSKA MREŽA	1 : 25000	V. izmjene i dopune PPUO
2.4.	PLINOVODNA MREŽA	1 : 25000	II. izmjene i dopune PPUO
2.5.	VODOVODNA MREŽA	1 : 25000	II. izmjene i dopune PPUO
2.6.	ODVODNJA OTPADNIH I OBORINSKIH VODA	1 : 25000	V. izmjene i dopune PPUO
3.1.	UVJETI KORIŠTENJA, UREĐENJA I ZAŠTITE PROSTORA	1 : 25000	V. izmjene i dopune PPUO
3.2.	PODRUČJA POSEBNIH UVJETA KORIŠTENJA PROSTORA	1 : 25000	II. izmjene i dopune PPUO
4.	GRAĐEVINSKA PODRUČJA NASELJA	1 : 5000	V. izmjene i dopune PPUO

II. ODREDBE ZA PROVOĐENJE

1. Građevine i površine državnog i područnog značaja

Članak 5.

Planom su utvrđene slijedeće građevine i površine državnog i područnog značaja:

Građevine i površine državnog značaja

1. Prometne građevine

a) cestovne građevine s pripadajućim objektima i uređajima

- auto cesta A2; Zagreb – Krapina - G.P. Macelj (granica R.Slovenije)
- državna cesta D1; G.P. Macelj (gr.R.Slovenije) - Krapina - Zagreb - Karlovac - Gračac - Knin - Brnaze - Split (D8)

b) telekomunikacijske građevine

- radijski koridori: TV odašiljač Sljeme i odašiljačko središte uz glavnu radio i TV postaju (izvan prostora Županije) - drugi odašiljači u Državi
- međunarodni i magistralni TK kabeli
- elektronička komunikacijska infrastruktura i poveznana oprema
- građevine namijenjene zaštiti i kontroli radiofrekventijskog spektra Republike Hrvatske

2. Energetske građevine

a) Elektroenergetske građevine

- planirani dalekovod 2x400 kV

b) Građevine za transport nafte i plina

- Magistralni plinovod Zabok – Zaprešić DN 500/50
- Planirani visokotlačni plinovod Zabok – Lučko DN 700/75

3. Vodne građevine

- a) Regulaijske i zaštitne vodne građevine
- regulacija vodotoka Krapine nizvodno od Kupljenova
- b) Građevine za korištenje voda
- dio vodoopskrbnog sustava Zaprešić
- c) Građevine za zaštitu voda
- dio sustava odvodnje otpadnih voda Zaprešić

4. Sportske građevine

- zimski sportsko – rekreacijski centar Medvednica

Građevine i površine županijskog značaja

1. Prometne građevine

1.1. Cestovne građevine s pripadajućim objektima, uređajima i instalacijama

a) Županijske i lokalne ceste

- županijska cesta Ž2220; Strmec Stubički – Gornja Bistra – Novaki Bistranski – Ivanec Bistranski
- županijska cesta Ž3007; Jakovlje (Ž2217) – Donja Bistra – Novaki Bistranski
- županijska cesta Ž3036; Pojatno (Ž2195) – Donja Bistra (Ž3007)
- županijska cesta Ž3037; Donja Bistra (Ž3007) – Oborovo Bistransko (Ž2220)
- lokalna cesta L31026; Ž3037 – Poljanica Bistranska (Ž2220)
- lokalna cesta L31027; Ž3037 – Oborovo – Ž2220

2. Energetske građevine

a) Elektroenergetske građevine

- dalekovodi naponskog nivoa 110 kV
- transformatorska stanica 110/20 kV Bistra

2. Uvjeti za određivanje namjena površina i uređivanje prostora

Članak 6.

(1) Površine u obuhvatu plana razgraničena su na slijedeće namjene:

- građevinska područja – površine za razvoj i uređenje naselja
- poljoprivredno i šumsko zemljište
- ostale površine

(2) Građevinska područja razgraničena su na

- građevinska područja naselja
 - unutar kojih su smještene površine za stanovanje, gospodarske djelatnosti, javne i društvene djelatnosti, javne površine te površine infrastrukturnih sustava.
- građevinska područja izdvojene namjene izvan naselja
 - za gospodarsku i poslovnu namjenu sa oznakom I
 - za gospodarsku - turističku i ugostiteljsku namjenu sa oznakom T1 i T4
 - za sportsku i rekreacijsku namjenu sa oznakom R
 - površine infrastrukturnih sustava sa oznakom Is
 - ostale površine
 - zona za gradnju građevina za proizvodnju drvenog ugljena

- površine namijenjene izgradnji skloništa za životinje
- površine namijenjene izgradnji uzgajališta za konje

(3) Poljoprivredno i šumsko zemljište razgraničeno je na:

- osobito vrijedno obradivo tlo s oznakom P1
- ostalo obradivo tlo s oznakom P3
- ostalo poljoprivredno i šumsko zemljište s oznakom PŠ
- šume osnovne namjene s oznakom Š1

3. Građevinska područja naselja

Članak 7.

Građevinska područja naselja su površine za razvoj i uređenje naselja namijenjene izgradnji i uređenju naselja, a sastoje se od izgrađenog, neizgrađenog uređenog dijela i neizgrađenog neuređenog dijela. Građevinska područja naselja prikazana su na kartografskom prikazu broj 4. "Građevinska područja naselja" u mjerilu 1:5000.

Razgraničenje građevinskih područja naselja

Članak 8.

Unutar građevinskih područja naselja planom su razgraničene slijedeće namjene površina:

- mješovita, pretežito stambena namjena bez posebne oznake
 - izgrađeni dio
 - neizgrađeni uređeni dio
 - neizgrađeni neuređeni dio
- sportska i rekreacijska namjena sa oznakom R
- gospodarska namjena sa oznakom I
- groblja
- parkovne i zelene površine sa oznakom Z
- javna namjena sa oznakom D

Članak 9.

Planom su utvrđene slijedeće površine građevinskih područja izvan naselja:

- za gospodarsku i poslovnu namjenu sa oznakom I
 - gospodarska zona Bistra
 - gospodarska zona Bistra – Sjever
- za gospodarsku, ugostiteljsku-turističku namjenu sa oznakom T
 - za gradnju hotela sa oznakom T1 (postojeći hotel Tomislavov dom)
 - za gradnju ugostiteljskog sadržaja sa oznakom T4
- za sportsku i rekreacijsku namjenu sa oznakom R
- površine infrastrukturnih sustava sa oznakom Is
- ostale površine
 - zona za gradnju građevina za proizvodnju drvenog ugljena sa oznakom U
 - površine namijenjene izgradnji skloništa za životinje sa oznakom Ž
 - površine namijenjene izgradnji uzgajališta za konje sa oznakom K

Lokacijski uvjeti – opće odredbe i definicije

Članak 10.

Za gradnju u građevinskim područjima naselja i građevinskim područjima izdvojene namjene izvan naselja planom se određuju sljedeći lokacijski uvjeti:

- oblik građevinske čestice
 - građevinske čestice moraju imati površinu i oblik koji omogućuje njeno racionalno korištenje
 - za nepravilne (izlomljene) granice čestica pri formiranju građevinske čestice preporučuje se provedba postupka izravnjanja međa ako to dopušta konfiguracija terena
 - veličina građevinske čestice
 - planom se određuju najmanje površine građevinske čestice koje su u nastavku ovih odredbi označene kraticom P_{\min} = najmanja površina građevinske čestice u m²
 - planom se određuju najmanje širine građevinske čestice na građevinskom pravcu koje su u nastavku ovih odredbi označene kraticom \check{S}_{\min} = najmanja širina građevinske čestice u m
 - namjena građevine
 - namjena građevine određuje se u skladu sa namjenom površina određenom ovim planom
 - uz stambene, stambeno – poslovne, poslovne i gospodarske građevine na čestici se mogu graditi i pomoćne građevine (garaže, spremišta, ljetne kuhinje, radionice, nadstrešnice i slično)
 - veličina građevine određuje se prema najvećim dopuštenim koeficijentima izgrađenosti i iskorištenosti i najvećem dopuštenom broju katova
 - najveći dopušteni koeficijent izgrađenosti k_{ig} je vertikalna projekcija svih zatvorenih, otvorenih i natkrivenih konstruktivnih dijelova građevine osim balkona, na građevnu česticu, podijeljen sa površinom čestice
 - u planom utvrđen najveći dopušteni koeficijent izgrađenosti ne računa se vertikalna projekcija podzemnih garaža koje su potpuno ukopane u zemlji čime se omogućuje njihova kvalitetnija iskorištenost
 - vertikalna projekcija potpuno ukopanih podzemnih dijelova građevina na građevnu česticu može biti jednaka površini čestice ($k_{ig} = 1,00$)
 - najveći dopušteni broj nadzemnih katova određuje se u nastavku ovih odredbi oznakom K_{\max} te se označava kao P (prizemlje) + nK (broj katova iznad prizemlja)
 - gradnja podruma (Po) se omogućuje ispod svih građevina
 - gradnja suterena (S) se omogućuje ispod svih građevina
 - gradnja potkrovlja (Pk) se omogućuje na svim građevinama
 - na svim građevinama umjesto potkrovnice može se graditi mansardna (Mn) etaža
 - prizemlje (P) je dio građevine čiji se prostor nalazi neposredno na površini, odnosno najviše 1,5 m iznad konačno uređenog i zaravnog terena mjereno na najnižoj točki uz pročelje građevine ili čiji se prostor nalazi iznad podruma i/ili suterena (ispod poda kata ili krova)
 - suteran (S) je dio građevine čiji se prostor nalazi ispod poda prizemlja i ukopan je do 50% svoga volumena u konačno uređeni i zaravnani teren uz pročelje građevine, odnosno da je najmanje jednim svojim pročeljem izvan terena
 - podrum (Po) je dio građevine koji je potpuno ukopan ili je ukopan više od 50% svoga volumena u konačno uređeni zaravnani teren i čiji se prostor nalazi ispod poda prizemlja, odnosno suterena
 - kat (K) je dio građevine čiji se prostor nalazi između dva stropa iznad prizemlja
 - potkrovlje (Pk) je dio građevine čiji se prostor nalazi iznad zadnjega kata i neposredno ispod kosog ili zaobljenog krova
 - mansardnom (uvučenom) etažom smatra se etaža iznad posljednjeg kata čija tlocrtna površina iznosi najviše 75% tlocrtna površina građevine (vertikalna projekcija svih zatvorenih, otvorenih i natkrivenih konstruktivnih dijelova građevine osim balkona, na građevnu česticu), koja ima uvučene zidove u odnosu na osnovu posljednje etaže
 - visina građevine mjeri se od konačno zaravnog i uređenog terena uz pročelje građevine na njegovom najnižem dijelu do gornjeg ruba stropne konstrukcije zadnjega kata, odnosno vrha nadozida potkrovlja, čija visina ne može biti viša od 1,2 m
 - ukupna visina građevine mjeri se od konačno zaravnog i uređenog terena na njegovom najnižem dijelu uz pročelje građevine do najviše točke krova (sljemena)
 - visina prizemlja za stambene, stambeno – poslovne i poslovne građevine može biti najviše 4 m
 - visina prizemlja za gospodarske građevine (proizvodne, trgovačke, servisne i turističke) i građevine javne namjene može biti i veća od 4m, ovisno o namjeni građevine
- građevinska bruto površina određuje se prema koeficijentu iskorištenosti koji je ovim planom utvrđen za pojedine namjene površina
 - najveći dopušteni koeficijent iskorištenosti k_{is} je zbroj vertikalnih projekcija svih katova zgrade na građevnu česticu podijeljen sa površinom čestice
 - u planom utvrđen najveći dopušteni koeficijent iskorištenosti ne računa se GBP podzemnih garaža koje su potpuno ukopane u zemlji
- broj funkcionalnih jedinica
 - najveći dopušteni broj funkcionalnih jedinica određen je za pojedine namjene površina prema namjeni građevina
 - u jednoj višestambenoj zgradi može se graditi naj-

- više 20 stanova
- u hotelu, pansionu, prenoćištu i sličnim sadržajima koji se mogu graditi unutar građevinskog područja mješovite, pretežito stambene namjene najveći dopušteni kapacitet iznosi 120 ležajeva
- smještaj građevina na čestici određuje se
 - najmanjim dopuštenim udaljenostima od regulacijskog pravca (regulacijski pravac je granica čestice prema javnoj, zelenoj ili drugoj površini koja nije gradiva (npr. inundacijski pojas vodotoka) – na zidovima koji se grade na regulacijskom pravcu mogu se izvoditi sve vrste i veličine otvora)
 - najmanjim dopuštenim udaljenostima od ostalih granica čestice (bočne granice čestice i dvorišne granice čestice)
 - ako građevna čestica graniči s vodotokom, regulacijskim pravcem smatra se rub korita vodotoka, a građevna čestica ne može se osnivati na način koji bi onemogućavao uređenje korita i pristup vodotoku
- uvjeti za oblikovanje građevine planom su određeni u skladu sa namjenom površina
- uvjeti za nesmetani pristup, kretanje, boravak i rad osoba smanjene pokretljivosti
 - sve javne površine moraju biti uređene na način koji omogućuje pristup i kretanje osobama s invaliditetom, sukladno posebnim propisima
 - sve građevine moraju biti planirane, projektirane i izgrađene na način koji omogućuje pristup, kretanje, boravak i rad osobama smanjene pokretljivosti, sukladno posebnim propisima
- uvjeti za uređenje građevne čestice, zelenih i parkirališnih površina
 - Oko građevne čestice mogu se izvoditi ograde visine do 2,2 m. Ograde se mogu izvoditi kao zidovi (kamen, kombinacija kamena i zelenila, odnosno kamena, betona i zelenila), ograde od metala (kovano željezo i slično), drvene ograde ili kao zelene ograde
 - Ulične ograde podižu se iza regulacijske linije prema ulici uz suglasnost nadležnog tijela jedinice lokalne samouprave, na način da najmanje 50% vertikalne površine ograde bude transparentno.
 - Prostor između regulacijskog i građevnog pravca u pravilu se uređuje kao zelena površina sa kolnim ulazom odnosno priključkom na javno-prometnu površinu minimalne širine 3 m. U prostoru između građevnog i regulacijskog pravca mogu se uređivati parkirališta.
 - Potporni zidovi mogu se graditi na strmim terenima, a moraju u cijelosti biti izvedeni na građevnoj čestici.
 - Na neizgrađenom dijelu čestice mora se očuvati prirodna konfiguracija terena. Iskopi se mogu izvoditi samo radi gradnje temelja, podruma i suterena, a neizgrađeni dijelovi kosog terena moraju se urediti kaskadno ili zadržati u prirodnom (zatečenom) nagibu.
- Planom su određene najmanje dopuštene površine ozelenjenog dijela građevne čestice označene oznakom Z_{min}
- Planom utvrđene obavezne zelene površine na čestici mogu se uređivati nad podzemnim dijelovima građevine ako iste zauzimaju cijelu površinu čestice.
- Potreban broj parkirališnih mjesta mora se osigurati u skladu sa namjenom građevine, prema slijedećim kriterijima:
 - za individualnu stambenu namjenu 1.5 PM / funkcionalnoj stambenoj jedinici
 - za višestambenu namjenu 1PM / 50 m²
 - za poslovnu namjenu (uredi, servisi, usluge) 1 PM na 20 m² GBP
 - za zdravstvenu namjenu 1 PM / 20 m² GBP
 - za trgovine 1 PM na 20 m² GBP
 - za sportske dvorane i igrališta 1 PM na 10 sjedala
 - za ugostiteljske objekte 1 PM na 4 sjedeća mjesta ili jedno PM na 10 m²
 - za dječje ustanove 1 PM / 50 m²
 - za škole 2 PM / učionici
 - za vjerske građevine 1 PM na 10 sjedala
 - za sve ostale nespomenute namjene 1PM / 100 m²
 - za ugostiteljsko – turističke smještajne sadržaje u skladu s propisima o vrsti i kategoriji građevine
- Parkirališne površine za stambenu namjenu moraju se osigurati na vlastitoj građevnoj čestici, a za javne, poslovne i gospodarske namjene parkirališna mjesta mogu biti osigurana i na parkiralištu udaljenom najviše 100m od građevine, uz odgovarajući ugovor o služnosti.
- Parkirališna mjesta uređena na terenu mogu se natkrivati montažnim nadstrešnicama izvedenim od metala ili drva (pergole i slično).
- Zabranjena je sadnja raslinja uz nerazvrstane ceste i ostale javnoprometne površine, ako se na taj način smanjuje prometna preglednost i na bilo koji način ugrožava prometna sigurnost.
- Uz granice susjednih građevnih čestica, zabranjuje se sadnja raslinja koje svojom veličinom i prirodnim djelovanjem odnosno utjecajima ugrožava interese drugih pravnih i/ili fizičkih osoba na način da im zaklanja svjetlost, stvara vlagu, uništava objekt, i sl.
- način i uvjeti priključenja čestice na prometnu površinu i infrastrukturu
 - Svaka građevna čestica mora imati neposredan pristup na kolnu prometnu površinu (površinu javne namjene ili površinu u vlasništvu vlasnika građevne čestice ili površinu na kojoj je osnovano pravo služnosti prolaza, a kojom se osigurava pristup do građevne čestice) kojom se omogućuje prilaz vozila na česticu.
 - U izgrađenim dijelovima naselja kolnim prometnim površinama smatraju se sve postojeće lokalne

i nerazvrstane ceste bez obzira na širinu kolnika i zemljišnog pojasa.

- Ako se parcela nalazi uz ceste različitog značaja priključak parcele ostvaruje se na cestu nižeg značaja.
- Građevne čestice se priključuju na infrastrukturu koja se u pravilu izvodi u prometnim površinama ili zračnim vodovima (elektrika, telekomunikacije). Posebni uvjeti priključenja čestice odredit će se u postupku izdavanja lokacijske ili građevinske dozvole u skladu sa načelnim uvjetima utvrđenim u poglavlju 5. ovih odredbi.
- Sve građevine moraju se obvezno priključiti na vodovodnu mrežu, te razdjelni sustav odvodnje otpadnih i oborinskih voda.
- Ako vodovodna mreža nije izgrađena opskrba pitkom vodom rješava se iz higijenskih zdenaca.
- Do izgradnje kanalizacijskog sustava u naseljima otpadne vode mogu se upuštati u nepropusne sabirne jame koje se moraju redovito prazniti po ovlaštenom poduzeću. Nakon izgradnje javnog sustava odvodnje obavezno je priključenje na isti.
- mjere zaštite okoliša i način sprječavanja nepovoljnog utjecaja na okoliš
 - Obvezno je za svaku postojeću ili planiranu građevinu osigurati rješenje odvodnje otpadnih voda. Do izgradnje sustava odvodnje otpadnih voda, iznimno se u izgrađenim dijelovima građevinskih područja naselja dozvoljava izgradnja sabirnih jama. Nakon izgradnje planiranog javnog sustava odvodnje obavezno je priključenje građevina na cjeloviti javni sustav odvodnje i pročišćavanja otpadnih voda. Pojedinačne sabirne jame mogu se prazniti isključivo odvoženjem na izgrađene sustave za pročišćavanje.
 - Na području cijelog obuhvata plana ne mogu se graditi:
 - asfaltne baze;
 - deponiji građevinskog materijala (separacija i odlaganje),
 - ostali objekti koji zagađuju okoliš i ugrožavaju zdravlje ljudi.

3.1. Mješovita, pretežito stambena namjena

Članak 11.

Na građevnim česticama u građevinskom području stambene i mješovite namjene bez posebne oznake utvrđuju se slijedeći lokacijski uvjeti:

- najmanja površina čestice, najmanja širina čestice, najveća dopuštena katnost, najveća dopuštena veličina građevine, najveća dopuštena građevinska bruto površina i najmanja dopuštena površina ozelenjenog dijela čestice

Lokacijski uvjeti su određeni ovisno o namjeni građevine i načinu gradnje na slijedeći način:

Tablica 1.

za stambene, stambeno – poslovne, poslovne i gospodarske građevine proizvodne i zanatske namjene					
za slobodnostojeći način gradnje					
P_{min}	\check{S}_{min}	K_{max}	$k_{ig\ max}$	$k_{is\ max}$	Z_{min}
400	12	P+Pk	0,40	0,80	0,20
500	15	P+1+Pk			
moguća je gradnja poluugrađenih i ugrađenih građevina prema slijedećim lokacijskim uvjetima, uz posebne uvjete gradnje nadležnog tijela jedinice lokalne samouprave					
za poluugrađeni način gradnje					
P_{min}	\check{S}_{min}	K_{max}	$k_{ig\ max}$	$k_{is\ max}$	Z_{min}
250	10	P+Pk	0,50	1,00	0,20
350	12	P+1+Pk			
za ugrađeni način gradnje					
P_{min}	\check{S}_{min}	K_{max}	$k_{ig\ max}$	$k_{is\ max}$	Z_{min}
180	6	P+Pk	0,60	1,20	0,20
250	8	P+1+Pk			
za javne građevine i građevine turističke namjene (hotel, pansion, prenočište i sl.)					
za slobodnostojeći način gradnje					
P_{min}	\check{S}_{min}	K_{max}	$k_{ig\ max}$	$k_{is\ max}$	Z_{min}
800	20	P+2+Pk	0,60	1,20	0,20

Iznimno, isključivo u slučaju gradnje na postojećoj katastarskoj čestici koja se nalazi u izgrađenom dijelu naselja, te se zbog vlasničkih odnosa i/ili izgrađenosti susjednih čestica ne može ni na koji način povećati, najmanja površina čestice za gradnju na slobodnostojeći način može biti do 10% manja:

- $P_{min} = 360\ m^2$, $\check{S}_{min} = 10.2\ m$, za katnost P+Pk
- $P_{min} = 450\ m^2$, $\check{S}_{min} = 13.5\ m$, za katnost P+1+Pk

Time se omogućuje gradnja na postojećim česticama u slučaju kada zbog vlasničkih odnosa i/ili izgrađenosti susjednih čestica nije moguće ostvariti planom utvrđenu najmanju površinu čestice.

● namjena građevine

U građevinskom području stambene i mješovite namjene na građevnoj čestici mogu se graditi građevine slijedećih namjena:

- stambene i stambeno – poslovne građevine
- javne građevine
- zelene površine i parkovi
- infrastrukturne građevine
- sustavi za proizvodnju električne energije iz sunčeve energije i energije vjetra snage do 10 kW
- gospodarske građevine i prostori koji se mogu graditi samo uz suglasnost tijela JLS nadležnog za poslove

graditeljstva i prostornog uređenja:

- proizvodne i zanatske namjene – najveće bruto površine 600 m²
- gospodarske građevine u funkciji poljoprivredne proizvodnje - najveće bruto površine 600 m²
- poslovne namjene
- ugostiteljsko – turističke namjene (hotel, pansion, prenoćište, restoran i sl.) kapaciteta do 120 ležajeva
- montažne poslovne građevine - kiosci, tlocrtne površine do 15 m²
- zgrade za uzgoj životinja najveće bruto površine od 200 m² najvećeg kapaciteta do:
 - 3 uvjetna grla za krave, bikove, junad, telad, ždrebac i svinje
 - 2 uvjetna grla za ovce, ovnove, koze, jarce, janjad, jarad, volove i konje
 - 1 uvjetno grlo za perad, kuniće i krmače
- uvjetnim grlom, u smislu ovih Odredbi, podrazumijeva se životinja težine 500 kg (krava, steona junica), koja se obilježava koeficijentom 1,00, a sve ostale vrste životinja svode se na uvjetna grla primjenom koeficijentata iz tablice 2.
- **dozvoljeni broj životinja = uvjetno grlo / koeficijent** (zaokruženo na prvu manju ili veću cjelobrojnu vrijednost)

Tablica 2.: Prikaz najvećeg broja životinja sa koeficijentima za pojedine vrste životinja:

vrsta stoke	koeficijent	Najveći dozvoljeni broj životinja (grla)
- krave steone junice	1,00	3
- bikovi	1,50	2
- volovi	1,20	2
- junad 1-2 god.	0,70	4
- junad 6-12 mjeseci	0,50	6
- telad	0,25	12
- krmača + prasadi (12 prasadi do 10 tjedana starosti)	0,55	2
- tovne svinje preko 6 mjeseci	0,25	12
- mlade svinje 2-6 mjeseci	0,13	23
- teški konji (težine veće od 650 kg)	1,20	2
- srednje-teški konji	1,00	2
- laki konji	0,80	3
- ždrebac	0,75	4
- ovce, ovnove, koze i jarci	0,20	10
- janjad i jarad	0,10	20
- tovna perad prosječne težine 1,5 kg	0,003	333
- ostala tovna perad prosječne težine veće od 1,5 kg	0,006	167
- kokoši nesilice konzumnih jaja prosječne težine 2,0 kg	0,004	250
- kokoši nesilice konzumnih jaja prosječne težine veće od 2,0 kg	0,008	125
- kunići	0,01	100

Veći broj uvjetnih grla odnosno veći kapacitet zgrada za uzgoj životinja unutar građevinskog područja naselja može se dozvoliti samo iznimno, uz odobrenje općinskog vijeća i posebnih uvjeta nadležnog tijela jedinice lokalne samouprave.

Gospodarske građevine u funkciji poljoprivredne proizvodnje i gospodarske zgrade za uzgoj životinja moraju biti udaljene od granice čestice javne namjene (crkva, škola, ambulanta, općinsko sjedište i slično) najmanje 200 m.

U građevinskom području stambene i mješovite namjene na građevnoj čestici ne mogu se graditi gospodarske građevine koje negativno utječu na okoliš:

- građevine za proizvodnju drvenog ugljena
- građevine za proizvodnju, skladištenje i pakiranje stajskog gnoja
- pilane

• smještaj građevina na čestici

Građevine se mogu graditi kao slobodnostojeće, poluugrađene ili ugrađene.

Poluugrađena građevina je zgrada kojoj je jedno pročelje građeno na međi susjedne građevne parcele, dok su ostala (tri) pročelja okružena negrađenim prostorom (građevne parcele ili javne površine).

Uvjet za gradnju poluugrađene zgrade jest da se na susjednoj građevnoj parceli uz istu među nalazi ili planira zgrada.

Ugrađena zgrada je zgrada koja se s dvije ili više strana nalazi na međama građevne parcele prema susjednim građevnim parcelama, na kojima se na tim istim međama nalaze zgrade ili se planira njihovo građenje. Ugrađena zgrada je najmanje s jedne strane orijentirana na negrađeni prostor (javni prostor ili vlastitu građevnu parcelu).

U neizgrađenom dijelu građevinskog područja primjenjuju se sljedeći uvjeti:

- Sve građevine moraju biti udaljene najmanje 5m od regulacijskog pravca. Iznimno, na česticama koje sa dvije ili više strana graniče sa javnim površinama građevina mora biti udaljena najmanje 5m od jednog regulacijskog pravca, a udaljenost od drugih regulacijskih pravaca može biti manja.
- Slobodnostojeće građevine
 - moraju biti udaljene najmanje 3m od bočnih i dvorišne granice čestice.
- Poluugrađene i ugrađene građevine
 - mogu se graditi uz pismeni pristanak vlasnika čestica na čijoj se granici grade zidovi građevine te uz posebne uvjete gradnje nadležnog tijela jedinice lokalne samouprave. Poluugrađene građevine moraju biti udaljene najmanje 3m od jedne bočne i najmanje 3m od dvorišne granice čestice. Ugrađene građevine moraju biti udaljene najmanje 6m od dvorišne granice čestice. Na zidovima koji se grade na granici čestice ne mogu se izvoditi nikakvi otvori.

U izgrađenom dijelu građevinskog područja primjenjuju se sljedeći uvjeti:

- Građevine moraju biti udaljene najmanje 5m od regulacijskog pravca. Udaljenost od regulacijskog pravca može biti i manja, ako su na takvoj manjoj udaljenosti izgrađene postojeće susjedne građevine ili ako čestica sa dvije ili više strana graniči sa javnom površinom.
- Slobodnostojeća građevina može se graditi na minimalnoj udaljenosti 1m od granice susjedne čestice.
- Poluugrađene i ugrađene građevine
 - mogu se graditi uz pismeni pristanak vlasnika čestica na čijoj se granici grade zidovi građevine, te uz posebne uvjete gradnje nadležnog tijela jedinice lokalne samouprave.
- Ako se objekt gradi na udaljenosti manjoj od 3m od granice susjedne čestice, potrebna je suglasnost vlasnika čestice, prema čijoj se granici grade konstruktivni elementi građevine. Na zidovima koji se grade na udaljenosti manjoj od 3m od granice susjedne čestice mogu se izvoditi otvori uz pismeni pristanak vlasnika susjedne čestice.
- Za dogradnju postojećih i gradnju zamjenskih građevina može se zadržati postojeća udaljenost od građevinskog pravca i drugih granica čestice. Na zidovima koji se grade na granici susjedne čestice ne mogu se izvoditi nikakvi otvori. Na zidovima koji se grade na udaljenosti manjoj od 3m od granice susjedne čestice mogu se izvoditi otvori uz pismeni pristanak vlasnika čestica prema čijoj se granici grade zidovi građevine, te uz posebne uvjete gradnje nadležnog tijela jedinice lokalne samouprave.
- uvjeti za oblikovanje građevine
- zgrade se mogu graditi sa kosim ili ravnim krovovima
- kosi krov može biti nagiba do 60 stupnjeva
- za nove građevine preporučuje se nagib kosog krova između 25 i 35 stupnjeva i pokrivanje crijepom
- pročelje građevine može se izvoditi u žbuci, opeci ili oblozi drvom, kamenom te drugim suvremenim materijalima (aluminij i slično) kada je to primjerno namjeni građevine odnosno estetski usklađeno sa prostorom

3.2. Športsko rekreacijska namjena sa oznakom R

3.2.1. Športsko rekreacijska namjena u građevinskom području naselja

Članak 12.

Unutar građevinskog područja športske i rekreacijske namjene sa oznakom R omogućuje se gradnja i uređivanje svih vrsta otvorenih i zatvorenih igrališta sa pratećim sadržajima kao što su svlačionice, teretane, bazeni, saune, ugostiteljski, zabavni i trgovački sadržaji.

Ukupna površina pratećih rekreacijskih, ugostiteljskih i trgovačkih sadržaja u zatvorenim prostorima može iznositi do najviše:

- 20% površine otvorenih športskih igrališta
 - 40% GBP površine zatvorenih športskih dvorana
- Otvorena športska igrališta za nogomet, rukomet, košarku i tenis mogu se graditi unutar građevinskih područja naselja.
- Građevine športsko rekreacijske namjene moraju zadovoljavati sljedeće uvjete:
- koeficijent izgrađenosti parcele može biti najviše 0.4
 - katnost građevine najviše P+1 (uz mogućnost gradnje podruma ili suterena, ovisno o nagibu terena, te potkrovlja)
 - visina građevine najviše 15 m (do vijenca)
 - najmanje 20% površine čestice mora biti ozelenjeno

3.2.2. Športsko rekreacijska namjena na površinama izdvojene namjene izvan naselja

Članak 13.

Planom su predviđene površine za izgradnju objekata športsko rekreacijske namjene izvan naselja, označene oznakom R.

Za površine športsko rekreacijske namjene izvan naselja primjenjuju se uvjeti utvrđeni u članku 12.

3.3. Gospodarska i poslovna namjena

3.3.1. Gospodarska i poslovna namjena u građevinskom području naselja

Članak 14.

(1) Unutar građevinskog područja naselja nalazi se površina gospodarske namjene u Gornjoj Bistri na lokaciji postojećeg industrijskog pogona. Na ovoj površini ne omogućuje se rekonstrukcija postojećih građevina u svrhu postojeće namjene.

(2) Na površini poslovne namjene s oznakom K mogu se graditi poslovne građevine za trgovinu i usluge sukladno lokacijskim uvjetima za javne građevine na površinama mješovite, pretežito stambene namjene koji su utvrđeni člankom 11. ovih odredbi.

3.3.2. Gospodarska namjena na površinama izdvojene namjene izvan naselja

Članak 15.

(1) Izvan naselja planirana su građevinska područja gospodarske namjene koja se zbog nepovoljnih utjecaja na okoliš ne mogu smjestiti unutar građevinskih područja naselja, te građevinska područja športsko rekreacijske namjene.

U izdvojenim građevinskim područjima gospodarske namjene koja su u planu označena oznakom I mogu se graditi proizvodne: industrijske, zanatske, skladišne; poslovne: uredske, trgovačke, uslužne; te druge građevine namijenjene gospodarskim djelatnostima. U građevinama gospodarske namjene mogu se uređivati športsko rekreacijski sadržaji za vlastito korištenje. Na površinama gospodar-

ske namjene mogu se smjestiti sadržaji koji ne onečišćuju okoliš, odnosno oni kod kojih se mogu osigurati propisane mjere zaštite okoliša. Za gospodarske namjene koje imaju nepovoljan utjecaj na okoliš potrebno je izraditi studiju utjecaja na okoliš sukladno odredbama posebnih propisa i Prostornog plana Zagrebačke Županije. Za sve površine gospodarske namjene u izdvojenim građevinskim područjima izvan naselja planom je utvrđena obaveza izrade urbanističkih planova uređenja.

(2) Iznimno se na površinama u obuhvatu urbanističkog plana gospodarske zone Bistra, uz površine namijenjene proizvodnim i poslovnim djelatnostima mogu odrediti i površine za turističku (hoteli, moteli i slično), sportsku i rekreacijsku (zatvorene i otvorene sportske dvorane, igrališta, bazeni i slično) te javnu namjenu (dječji vrtići i slično).

(3) U izradi urbanističkih planova uređenja za površine gospodarske namjene treba uvažiti slijedeće lokacijske uvjete za gradnju na površinama gospodarske namjene:

- koeficijent izgrađenosti parcele može biti najviše 0.6
- koeficijent iskorištenosti parcele može biti najviše 0.8
- visina građevine najviše 15 m (do vijenca)
- najmanje 10% površine parcele mora biti ozelenjeno
- najmanje polovina zelene površine iz prethodne točke mora biti smještena u dijelu parcele koji graniči sa javnom prometnom površinom (kod parcela koje se nalaze na križanju ulica ta zelena površina se smješta uz ulicu šireg poprečnog profila)

(4) Iznimno se u obuhvatu urbanističkog plana gospodarske zone Bistra mogu odrediti površine na kojima će se primijeniti slijedeći lokacijski uvjeti:

- katnost građevine može biti do Podrum+Prizemlje+4Kata uz koeficijent izgrađenosti od najviše 0.4, koeficijent iskorištenosti najviše 0.8 i najmanje 20% zelenih površina na parceli
- za katnost građevine do Podrum+Prizemlje+4Kata visina i ukupna visina građevine može biti najviše 20 m, uz obaveznu izvedbu ravnog krova
- katnost građevine može biti do Podrum+Prizemlje+7Katova uz koeficijent izgrađenosti od najviše 0.3, koeficijent iskorištenosti najviše 0.8 i najmanje 30% zelenih površina na parceli
- za katnost građevine do Podrum+Prizemlje+7Katova visina i ukupna visina građevine može biti najviše 32 m, uz obaveznu izvedbu ravnog krova
- zagrađevinekatnostiveće od Podrum+Prizemlje+2Kata kod oblikovanja i smještanja u prostoru posebnu pažnju treba obratiti očuvanju prostornih i krajobraznih vrijednosti šireg područja: vizura iz šireg područja na masiv Medvednice te vizura sa Medvednice prema širem području doline rijeke Krapine;

(5) Površine na kojima se primjenjuju lokacijski uvjeti navedeni u prethodnom stavku moraju biti određene urbanističkim planom uređenja gospodarske zone Bistra.

(6) Proizvodnja drvenog ugljena je tradicijska djelatnost na području Općine Bistra. Planom je u sjeverozapadnom dijelu teritorija Općine određena zona za gradnju građevi-

na za proizvodnju drvenog ugljena s oznakom U. U ovoj zoni omogućuje se isključivo gradnja građevina za proizvodnju drvenog ugljena i pratećih građevina u funkciji ove osnovne gospodarske djelatnosti: nadstrešnica, spremišta i slično.

(7) Planom je u zapadnom dijelu teritorija Općine, s istočne strane državne ceste D1, određena površina za gradnju skloništa za životinje s oznakom Ž. Na ovoj površini omogućuje se gradnja građevina u funkciji skloništa za životinje koje uključuju: boksove za životinje, nadstrešnice, garaže za vozila, ambulantu, prostor za rad, odmor i boravak osoblja i druge prateće sadržaje.

(8) Planom je u jugozapadnom dijelu teritorija Općine, zapadno od naselja Novaki Bistranski određena površina za gradnju uzgajališta rasnih konja s oznakom K. Na ovoj površini omogućuje se gradnja građevina u funkciji uzgajališta koje uključuju: štale, natkriveno jahalište, spremišta, garaže, prostor za rad, odmor i boravak osoblja i druge prateće sadržaje.

(9) Na površinama iz stavaka 6, 7 i 8 ovog članka primjenjuju se slijedeći lokacijski uvjeti:

- koeficijent izgrađenosti parcele može biti najviše 0.3
- koeficijent iskorištenosti parcele može biti najviše 0.6
- visina građevine najviše 10 m (do vijenca)
- ukupna visina građevine najviše 15 m (do sljemena krova)
- iznimno visina građevina za proizvodnju drvenog ugljena može biti i viša ako je to uvjetovano tehničkim zahtjevima
- katnost građevina može biti najviše Podrum+Prizemlje+1Kat+Potkrovlje
- najmanje 20% površine parcele mora biti ozelenjeno

(10) Planom je određena površina izdvojene gospodarske - ugostiteljsko turističke namjene izvan naselja s oznakom T4 smještena uz potok u naselju Poljanica Bistranska. Na ovoj površini može se graditi ugostiteljski sadržaj: restoran s pratećim sadržajima, bez smještajnih kapaciteta. Koeficijent izgrađenosti može biti najviše 0.2, a katnost najviše P + Potkrovlje. Parkiranje za ugostiteljski sadržaj može se riješiti i na drugoj čestici uz odgovarajući dokaz raspolaganja zemljištem zbog toga jer se čestica nalazi na suprotnoj obali potoka od naselja te je do nje otežan pristup vozilima.

(11) Površine izdvojene namjene izvan naselja za infrastrukturne sustave s oznakom Is planirane su za uređenje parkirališta za potrebe groblja i skijaške utrke „Snježna kraljica“ te se sukladno tome na njima mogu graditi isključivo parkirališta, javna rasvjeta, nadstrešnice, javni wc-i i slične prateće građevine.

3.4. Groblja

Članak 16.

Na području Općine Bistra uređeno je groblje u Poljanici Bistranskoj, na površini izdvojene namjene izvan naselja. Sa površinom od 2,60 ha ovo se groblje svrstava u mala groblja (površine do 5 ha).

Uz postojeće groblje osigurana je površina za njegovo širenje.

3.5. Zelene površine

Članak 16.a

Na zelenim površinama mogu se uređivati parkovne površine te pješačke i biciklističke staze. Zelene površine se mogu koristiti i za poljoprivrednu proizvodnju.

3.6. Javna namjena

Članak 16.b

U javnu namjenu sa oznakom D spadaju zgrade sljedeće namjene:

- upravne (zgrade jedinica lokalne i područne (regionalne) samouprave)
- ustanove za istraživanje i razvoj, ustanove za obrazovanje i predškolski odgoj, ustanove za zaštitu prirode i kulturne baštine, zdravstvene ustanove, i ostale zgrade za korist javnih tijela
- zgrade za korist i namjenu komunalnih poduzeća u vlasništvu lokalne i područne (regionalne) samouprave
- zgrade za korist i namjenu trgovačkih društava u većinskom javnom vlasništvu
- zgrade za turističke zajednice

Lokacijski uvjeti

P _{min}	Š _{min}	K _{max}	k _{lg max}	k _{is max}	Z _{min}
400	12	P+1+2+Pk	0,80	3,2	0,0

Zgrade javne namjene mogu se graditi na minimalnoj udaljenosti 1m od granice susjedne čestice.

3.7. Uvjeti za izradu urbanističkih i detaljnih planova uređenja

Članak 17.

Obavezna izrada UPU određuje se za sve neizgrađene i neuređene dijelove građevinskih područja naselja označene na kartografskom prikazu broj 4. Građevinska područja. Detaljni obuhvat i dinamika izrade UPU-a određivat će se odlukama o izradi tih planova. U obuhvatu urbanističkog plana uređenja odlukom o izradi plana može se zabraniti izdavanje odobrenja za gradnju do njegovog donošenja.

Obavezna izrada UPU određuje se i za sve neizgrađene uređene dijelove građevinskog područja ako:

- se parcelacijom od jedne ili više postojećih građevinskih čestica formira 4 ili više novih građevinskih čestica i javna prometna površina za pristup novoformiranim građevinskim česticama
- se parcelacijom od jedne postojeće građevinske čestice, koja je površine veće od 4.000 m² formira 4 ili više novih građevinskih čestica
- se na jednoj građevinskoj čestici planira izgraditi više od 3 osnovne građevine (kod npr. poluugrađenog načina gradnje)

Članak 18.

U obuhvatu plana izrađeni su i važeći sljedeći detaljniji planovi:

- Urbanistički plan uređenja gospodarske zone "BISTRA", obuhvata 120,30 ha - (izrađen i važeći; Sl.Glasnik Općine Bistra 01/08)
- Urbanistički plan uređenja gospodarske zone "BISTRA - SJEVER", obuhvata 37,43 ha - (izrađen i važeći; Sl.Glasnik Općine Bistra 01/08)
- Detaljni plan uređenja novog dijela groblja u Poljanici, obuhvat 2,64 ha - (izrađen i važeći; Sl.Glasnik Općine Bistra 03/08)
- Urbanistički plan uređenja "Donja Bistra - Poljanica", obuhvata 23,00 ha (izrađen i važeći; Sl.Glasnik Općine Bistra 06/11)
- Urbanistički plan uređenja "Brezinska ulica", obuhvata 1,90 ha (izrađen i važeći; Sl.Glasnik Općine Bistra 04/13)
- Detaljni plan uređenja "Donja Bistra - Poljanica", obuhvata 23,00 ha (izrađen i važeći; Sl.Glasnik Općine Bistra 02/15, ispravak plana: Sl.Glasnik Općine Bistra 02/16)
- Urbanistički plan uređenja "odvojak ulice Ante Kovačića", obuhvata 1,25 ha (izrađen i važeći; Sl.Glasnik Općine Bistra 03/16)

4. Poljoprivredno i šumsko zemljište

Članak 19.

Površine koje nisu u obuhvatu građevinskih područja naselja i izdvojenih namjena dijele se na:

- poljoprivredno tlo isključivo osnovne namjene
 - osobito vrijedno obradivo tlo s oznakom P1
 - ostalo obradivo tlo s oznakom P3
- šume gospodarske namjene s oznakom Š1
- ostalo poljoprivredno i šumsko zemljište s oznakom PŠ
- vodene površine s oznakom V

Poljoprivredno tlo isključivo osnovne namjene

Članak 20.

Poljoprivredno tlo isključivo osnovne namjene obuhvaća vrijedno obradivo tlo i ostala obradiva tla koja se pojavljuju u području obuhvata plana.

Vrijedna obradiva tla na području obuhvata plana nalaze se u dolini rijeke Krapine, na terenu blažeg nagiba. Ove se površine koriste pretežito za ratarsku proizvodnju.

Ostala obradiva tla na području obuhvata plana nalaze se na sastavnici doline rijeke Krapine i obronaka Medvednice. Prostornim planom se, u cilju zaštite krajobraznih vrijednosti prostora, ali i zaštite od erozije, na ovim površinama planira daljnje održavanje poljoprivredne proizvodnje te sadnja vinograda i voćnjaka. U tu svrhu omogućava se gradnja građevina na poljoprivrednom tlu izvan građevinskih područja naselja u funkciji obavljanja poljoprivrede djelatnosti (obnova obiteljskih gospodarstava).

Poljoprivredno tlo isključivo osnovne namjene koristit će se u svrhu poljoprivredne proizvodnje. Na poljoprivrednom tlu osnovne namjene mogu se graditi objekti u funkciji poljoprivredne proizvodnje. Izgradnju vršiti na ostalom obradivom tlu oznake P3 i ostalom poljoprivrednom i šumskom zemljištu s oznakom PŠ. Na osobito vrijednom obradivom tlu mogu se podizati samo staklenici i plastenici za intenzivni uzgoj povrća i cvijeća te klijeti čija se izgradnja dopušta u vinogradima bez obzira na klasu poljoprivrednog zemljišta.

Šumske površine

Članak 21.

U Planu su određene kao šumsko zemljište sve postojeće šume s oznakom Š1 i PŠ. Šume se ne mogu krčiti radi gradnje stambenih, poslovnih ili gospodarskih građevina. Zbog njihovog ekološkog značenja određuju se sljedeće mjere čuvanja i zaštite šuma i šumskog zemljišta:

- šumske površine definirati sukladno njihovoj rasprostranjenosti te poštivati odgovarajuću udaljenost od njihovog ruba pri planiranju drugih sadržaja
- očuvati šume s posebnom namjenom, a naročito šume posebnih rijetkosti ili ljepota te šume posebnog znanstvenog ili povijesnog značenja
- čuvati i zaštititi izvorna obilježja krajobraza uključujući livade i proplanke, te omogućiti gradnju samo onih građevina što po svojoj namjeni spadaju u šumske prostore (planinarski domovi, izletišta, lovački domovi i sl.)

Vodne površine

Članak 22.

Vodne površine na području općine obuhvaćaju vodotok rijeke Krapine te potoke Novačak, Dubovec, Drenovec, Polane, Strmec, Bistra, Dedina, Markovčak, Jelenja voda, Golubinec i Kutinci.

Za ove vodotoke planom se utvrđuje inundacijski pojas potreban za njihovo održavanje. Kod potoka inundacijski pojas je širine 6 m od ruba kanala potoka. Za rijeku Krapinu utvrđuje se inundacijski pojas u širini 20 m od nožice izvedenog nasipa. Unutar inundacijskog pojasa zabranjuje se sva izgradnja, sadnja stabala ili bilo kakvi drugi radovi koji bi mogli onemogućiti pristup do vodotoka. Površine unutar inundacijskih pojasa mogu se koristiti u poljoprivredne svrhe, infrastrukturne svrhe (ulice, rasvjeta, info paneli i ploče, klupe, i sl.), rekreativne svrhe (šetnice, poučne staze).

4.1. Gradnja na poljoprivrednim i šumskim površinama

Članak 23.

(1) Na poljoprivrednim i šumskim površinama izvan građevinskih područja naselja mogu se uređivati površine i graditi građevine koje po svojoj namjeni zahtijevaju izgradnju izvan građevinskog područja, a na način da ne

ometaju korištenje poljoprivrednih i šumskih površina te da ne ugrožavaju vrijednost okoliša i krajolika.

(2) Građevine koje se mogu graditi izvan građevinskih područja su:

- klijeti i spremišta voća u voćnjacima i vinogradima
- građevine za uzgoj životinja bruto površine do 40 m², koje se mogu graditi uz suglasnost i posebne uvjete nadležnog tijela jedinice lokalne samouprave sukladno članku 25. ove odluke
- šumarske (vidikovci), lovačke (lovački dom, čeka, hranilica, pojilica), lugarske građevine (lugarnica), planinarski domovi i izletišta najvećeg smještajnog kapaciteta 20 ležajeva
- građevine na posjedima za intenzivni uzgoj voća, povrća, vinove loze, ukrasnog bilja i sadnica
- uzgajališta riba-ribnjaci, uzgajališta puževa, glista - u svrhu prerade i zbrinjavanja gnoja (proizvodnja humusa), žaba i drugih sličnih životinja uz suglasnost i posebne uvjete nadležnog tijela jedinice lokalne samouprave
- uređena gnojišta sa pratećim građevinama za preradu, skladištenje i pakiranje stajskog gnoja uz suglasnost i posebne uvjete nadležnog tijela jedinice lokalne samouprave, na minimalnoj udaljenosti 500m od građevinskog područja naselja
- mali kampovi (kampovi u seljačkom domaćinstvu i kampovi u obiteljskom poljoprivrednom gospodarstvu) najvećeg smještajnog kapaciteta 20 ležajeva
- građevine za potrebe seoskog turizma na česticama minimalne veličine od 2 ha, najvećeg smještajnog kapaciteta 20 ležajeva
- infrastrukturne građevine (prometne, energetske, komunalne, žičare itd.)

Iznimno se izvan građevinskog područja može odobriti sanacija i nužna rekonstrukcija postojećih stambenih građevina koje su legalno izgrađene i tretiraju se kao postojeća izgradnja izvan građevinskog područja, ali bez povećanja:

- tlocrtne površine definirane kao - vertikalna projekcija svih zatvorenih, otvorenih i natkrivenih konstruktivnih dijelova građevine;
- postojećeg broja etaža.

Navedene građevine ne mogu se graditi na osobito vrijednom poljoprivrednom zemljištu označenom sa P1, izuzev klijeti koje se u vinogradima mogu graditi bez obzira na klasu zemljišta.

4.1.1. Klijeti i spremišta voća

Članak 24.

(1) U vinogradima i voćnjacima izvan građevinskih područja mogu se graditi klijeti ili spremišta voća ako vinograd ima najmanje 500 m², a voćnjak najmanje 1000 m² površine. Klijet ili spremište voća može se graditi kao prizemnica s podrumom tako da površina prizemlja iznosi najviše 60 m². Natkrivene terase oko klijeti ili spremišta voća tlocrtne površine do 20 m² ne ulaze u ovu površinu.

(2) Klijet ili spremište voća mora biti građeno u skladu s

lokalnim običajima i to:

- klijet se može graditi na udaljenosti najmanje 1m od granice susjedne čestice;
- krovšte se u pravilu izvodi kao dvostrešno, nagiba od 25 do 60 stupnjeva, a iznimno uz suglasnost upravnog odjela jedinice lokalne samouprave nadležnog za poslove graditeljstva dopuštaju se i drugi krovni oblici koji su oblikovno i funkcionalno usklađeni sa prostorom;
- pokrov izvoditi od prirodnih materijala (slama, trska, drvene grede, pleter, glineni ili betonski crijep i drugo) ili od lima u obliku odnosno imitaciji crijepa
- omogućuje se postavljanje uređaja za korištenje sunčeve energije vodeći računa o izgledu građevine i ukupnog ambijenta
- dopuštena maksimalna visina nadozida iznosi 0,60 m
- pročelje građevine mora biti izvedeno u drvu, žbuci, opeci, kamenu ili staklu

4.1.2. Građevine za uzgoj životinja

Članak 25.

Izvan građevinskog područja može se odobriti gradnja objekata za intenzivnu stočarsku i peradarsku proizvodnju kapaciteta većeg od 15 uvjetnih grla.

Iznimno, na poljoprivrednom zemljištu izvan građevinskog područja koje sa izgrađenom građevinskom parcelom unutar građevinskog područja naselja čini funkcionalnu i vlasničku cjelinu moguće je graditi jednostavne građevine za smještaj malih životinja (perad, zečevi i sl.) u broju manjem od 15 uvjetnih grla sukladno tablici 2. uz uvjet da bruto površina građevine ne prelazi 40 m².

Uvjetnim grlom smatra se životinja težine 500 kg koja se obilježava koeficijentom 1, a različite vrste životinja svode se na uvjetna grla primjenom koeficijenta iz Tablice 3. prema sljedećoj formuli:

uvjetno grlo = (koeficijent) x (najmanji broj životinja).
Prikaz najmanjeg broja životinja sa koeficijentima za pojedine vrste životinja:

Tablica 3.

vrsta životinja	koeficijent	najmanji broj životinja
krava, steona junica	1,00	15
bik	1,50	10
vol	1,20	13
junad 1-2 god.	0,70	22
junad 6-12 mjeseci	0,50	30
telad	0,25	60
krmača + prasad	0,55	27
tovne svinje do 6 mjeseci	0,25	60
mlade svinje 2-6 mjeseci	0,13	115
teški konji	1,20	13
srednji teški konji	1,00	15
laki konji	0,80	19
ždrebad	0,75	20
ovce, ovnovi, koze i jarci	0,10	150
janjad i jarad	0,05	300

tovna perad prosječne težine 1,5 kg	0,003	5000
ostala tovna perad prosječne težine veće od 1,5 kg	0,006	2500
kokoši nesilice konzumnih jaja prosječne težine 2,0 kg	0,004	3750
ostale kokoši nesilice prosječne težine veće od 2,0 kg	0,008	1875
nojevi	0,25	60

Koeficijent i najmanji broj životinja za životinje koje nisu navedene u tablici određuju se razmjerno njihovoj težini. Objekti za intenzivnu stočarsku i peradarsku proizvodnju moraju biti udaljeni najmanje 400m od građevinskih područja naselja kako bi se spriječili negativni utjecaji.

Minimalna udaljenost gospodarske građevine za uzgoj životinja od ceste određena je:

Tablica 4.

broj uvjetnih grla	minimalne udaljenosti			
	od građ. područja (m)	od državne ceste (m)	od županijske ceste (m)	od lokalne ceste (m)
15-20	400	50	30	10
21-100		100	50	15
101-300		150	80	20
301 i više		200	100	25

Uvijete gradnje zgrada za uzgoj životinja u procesu ishođenja akta kojim se odobrava građenje određuje tijelo jedinice lokalne samouprave koje je nadležno za poslove graditeljstva odnosno prostornog uređenja.

4.1.3. Šumarske, lugarske i lovačke građevine

Članak 26.

U šumskom području mogu se graditi šumarske (vidikovci), lugarske (lugarnica), lovačke građevine (lovački dom, čeka, hranilica, pojilica), planinarski domovi i izletišta, prema sljedećim uvjetima:

- maksimalna površina unutar koje se može razviti tlocrt građevine iznosi 100 m², uz mogućnost gradnje nadstrešnice maksimalne površine 100 m²
- katnost građevine najviše P+1+Pk (uz mogućnost gradnje podruma ili suterena, ovisno o nagibu terena)
- visina građevine najviše 7.50 m
- ukupna visina građevine najviše 12.2 m
- izvoditi dvostrešna krovšta nagiba do 45 stupnjeva
- pročelje građevine izvoditi u zidovima od lomljenog kamena i/ili oblozi drvom
- pokrivanje krovšta crijepom ili drvenom šindrom

4.1.4. Poljoprivredni posjedi u funkciji biljne proizvodnje

Članak 27.

(1) Izvan građevinskog područja se na posjedu primjerenne veličine za biljnu proizvodnju mogu graditi objekti u funkciji obavljanja poljoprivrednih djelatnosti. Posjedom se smatra jedna ili više zemljišnih katastarskih čestica koje međusobno čine jednu prostornu cjelinu.

(2) Veličina posjeda na kojem je moguća izgradnja objekta izvan građevinskog područja u funkciji biljne proizvodnje, ovisno o vrsti i intenzitetu poljoprivredne djelatnosti, treba biti:

1. u nizinskim područjima (do 150 mnv):

- građevine za intenzivnu ratarsku proizvodnju na posjedu minimalne veličine od 8 ha,
- građevine za uzgoj voća i (ili) povrća na posjedu minimalne veličine od 3 ha,
- građevine za uzgoj vinove loze i proizvodnju vina na posjedu minimalne veličine od 1 ha,
- građevine za uzgoj sadnica za voće, vinovu lozu i ukrasno bilje na posjedu minimalne veličine od 1 ha.

2. u gorskim i brežuljkastim područjima (iznad 150 mnv):

- građevine za intenzivnu ratarsku proizvodnju na posjedu minimalne veličine od 3 ha,
- građevine za uzgoj voća i (ili) povrća na posjedu minimalne veličine od 1 ha,
- građevine za uzgoj vinove loze i proizvodnju vina na posjedu minimalne veličine od 1 ha,
- građevine za uzgoj sadnica za voće, vinovu lozu i ukrasno bilje na posjedu minimalne veličine od 1 ha.

(3) Gospodarske građevine u funkciji poljoprivredne proizvodnje na ovim posjedima mogu se graditi kao prizemnice visine do 5m, tlocrtne površine do 200 m². Stambene građevine za potrebe stanovanja vlasnika mogu se graditi kao prizemnice visine do 4m, tlocrtne površine do 60 m².

Na gospodarskim i stambenim građevinama na ovim posjedima krovništa se u pravilu izvode kao dvostrešna kosa krovništa u nagibu 20 - 30 stupnjeva. Pokrov krovništa u pravilu izvodi crijepom, odnosno materijalima koji bojom i teksturom odgovaraju crijepu. Položaj sljemena krova obavezno je uspoređan s dužom stranicom građevine.

4.1.5. Reklamni panoi

Članak 28.

Izvan građevinskih područja mogu se postavljati reklamni panoi. Reklamni panoi se postavljaju na površinama uz prometnice prema posebnim uvjetima nadležnih tijela koja upravljaju cestama uz koje se postavljaju: Hrvatske autoceste, Hrvatske ceste i Županijska uprava za ceste.

U zaštitnom pojasu autoceste Zagreb – Macelj (40m mjereno od vanjskog ruba zemljišnog pojasa autoceste) nije dopušteno postavljanje reklamnih panoa.

5. Uvjeti utvrđivanja koridora ili trasa i površina prometa i drugih infrastrukturnih sustava

Članak 29.

Građevine u funkciji infrastrukturnih sustava: energetike, telekomunikacija, vodovoda i odvodnje u pravilu se grade unutar građevinskih područja naselja, a prema potrebi i mjesnim prilikama i izvan građevinskih područja naselja na poljoprivrednom i šumskom zemljištu.

Općina Bistra nije dužna graditi komunalnu infrastrukturu niti priključiti građevine i građevne čestice na istu, ako se

one nalaze izvan građevinskog područja naselja.

5.1. Promet

Članak 30.

Javne prometne površine na području općine razvrstane su u sljedeće kategorije:

- državne auto ceste:
- auto cesta A2; G.P. Macelj (gr.R.Slovenije) - Krapina - Zagreb)
- državne ceste:
- državna cesta D1; G.P. Macelj (gr.R.Slovenije) - Krapina - Zagreb - Karlovac – Gračac - Knin - Brnace - Split (D8)
- županijske ceste:
- županijska cesta Ž2220; Strmec Stubički – Gornja Bistra – Novaki Bistranski – Ivanec Bistranski
- županijska cesta Ž3007; Jakovlje (Ž2217) – Donja Bistra – Novaki Bistranski
- županijska cesta Ž3036; Pojatno (Ž2195) – Donja Bistra (Ž3007)
- županijska cesta Ž3037; Donja Bistra (Ž3007) – Oborovo Bistransko (Ž2220)
- lokalne ceste:
- lokalna cesta L31026; Ž3037 – Poljanica Bistranska (Ž2220)
- lokalna cesta L31027; Ž3037 – Oborovo – Ž2220
- nerazvrstane ceste - ulice, poljski putevi, protupožarni prosjek te druge nerazvrstane javno-prometne površine (parkirališta, pješačke staze, pješački trgovi, javna stubišta, terminali i okretišta, pristupne ceste do industrijskih i drugih objekata što se koriste i za javni promet i slično) koje nisu razvrstane u javnu cestu u smislu posebnog propisa

Članak 31.

(1) Ako se izdaje lokacijska dozvola za građenje objekata ili instalacija na javnoj cesti ili unutar zaštitnog pojasa javne ceste, prethodno se moraju zatražiti posebni uvjeti i potrebne suglasnosti Hrvatskih autocesta d.o.o. i Autoceste Zagreb-Macelj d.o.o. kada se radi o auto cestama, Hrvatskih cesta d.o.o. kada se radi o državnim cestama i županijske uprave za ceste kada se radi o županijskoj i lokalnoj cesti.

(2) Zaštitni pojas za postojeće ceste mjeri se od vanjskog ruba zemljišnog pojasa ceste tako da je u pravilu širok sa svake strane:

- za autoceste 40 m,
- za brze ceste, u smislu zakona kojim se uređuje sigurnost prometa na cestama, 40 m,
- za državne ceste 25 m,
- za županijske ceste 15 m,
- za lokalne ceste 10 m.

(3) Zemljišni pojas novih (planiranih) državnih i županijskih cesta mora iznositi kako slijedi:

- 18m za državne ceste
- 16m za županijske ceste

- 15m za lokalne ceste
- (4) U pojasu državnih i županijskih cesta unutar i izvan građevinskih područja mogu se graditi benzinske postaje, autobusna stajališta te praonice i servisi vozila.
- (5) Rekonstrukcijom postojećih državnih i lokalnih cesta potrebno je obuhvatiti cjelovito rješenje trase sa svom infrastrukturom, javnom rasvjetom, uređenjem pješačkih nogostupa i dr. u naselju. U sklopu lokacijske dozvole obvezno je rješenje površinske odvodnje radi sprječavanja štetnih utjecaja na okoliš, kao i način prijelaza ceste preko potoka i bujica sukladno posebnim uvjetima. Zahvate na terenu, koji nastaju gradnjom ili rekonstrukcijom ceste (usjeci, nasipi), potrebno je sanirati i ozelenjavati radi očuvanja krajobraza. Usjeke je potrebno izvesti u odgovarajućoj širini i uz primjenu mjera zaštite od odronjavanja kamenja i zemlje po kolniku ceste.
- (6) Svaka gradnja unutar zaštitnog pojasa državne ceste D1 moguća je isključivo uz posebne uvjete građenje Hrvatskih cesta d.o.o., a izgradnja priključaka ili rekonstrukcija raskrižja sa državnom cestom može se izvoditi samo uz projektnu dokumentaciju odobrenu po Hrvatskim cestama d.o.o.

Članak 32.

- (1) Sukladno članku 55. Zakona o cestama (NN 84/11, 22/13, 54/13, 148/13, 92/14), potrebno je osigurati zaštitni pojas autoceste koji se mjeri od vanjskog ruba zemljišnog pojasa autoceste, a iznosi najmanje 40m sa svake strane. Unutar zaštitnog pojasa nije dozvoljeno planiranje nikakvih objekata visokogradnje (poslovnih, stambenih i drugih građevina).
- (2) U zaštitnom pojasu autoceste mogu se planirati zaštitne zelene površine, locirati i izgraditi objekti niskogradnje (prometnice, pješačke i biciklističke staze, prilazi i parkirališta), te komunalna infrastrukturna mreža (telekomunikacije, elektroenergetska mreža i javna rasvjeta, plinoopskrba, vodoopskrba i odvodnja otpadnih voda, kanalizacija), a najmanja udaljenost istih od vanjskog ruba zemljišnog pojasa autoceste određuje se ovisno o vrsti i namjeni niskogradnje.
- (3) Planirane prometnice unutar površine gospodarske namjene uz državnu autocestu A1 Zagreb - Macelj mogu se locirati i izgraditi na udaljenosti najmanje 20m od ruba zemljišnog pojasa autoceste.
- (4) U slučaju planiranja prometnih površina u blizini autoceste potrebno je predvidjeti ograde (zeleni pojas) protiv zasljepljivanja kako bi se u noćnim satima neutralizirao negativan utjecaj vozila na odvijanje prometa na autocesti.
- (5) Za svaki zahvat u prostoru od strane pravnih ili fizičkih osoba, a koji su planirani unutar zaštitnog pojasa autoceste ili na cestovnom zemljištu u nadležnosti koncesionara, tvrtke Autocesta Zagreb - Macelj d.o.o. (polaganje TK kabela, priključak na TS, plinovod, prometnice, svjetla javne rasvjete i drugi komunalni infrastrukturni priključci), potrebno je podnijeti zahtjev za izdavanjem posebnih uvjeta građenja i dostaviti na daljnje rješavanje Hrvatskim autocestama d.o.o.

- (6) Sukladno članku 59. Zakona o cestama (NN 84/11, 22/13, 54/13, 148/13, 92/14) zabranjuje se postavljanje svih vizualnih efekata koji mogu ometati pažnju vozača na autocesti (reklamni panoi, reklame na objektima visokogradnji i dr.) unutar zaštitnog pojasa autoceste koji je određen navedenim Zakonom. Objekti niskogradnje (prometnice i svjetla javne rasvjete) unutar zaštitnog pojasa autoceste moraju se projektirati na način da ne odvrću pažnju pozornost i ne ugrožavaju sigurnost prometa na autocesti.
- (7) Granice gospodarskih zona moraju se odrediti na način da ne obuhvaćaju zemljište koje je u naravi javno dobro u općoj uporabi u vlasništvu Republike hrvatske, a kojim upravljaju Hrvatske autoceste d.o.o.
- (8) Zaštitna ograda autoceste ne smije se koristiti kao ograda budućih zahvata u prostoru. Ograda budućih zahvata u prostoru mora se predvidjeti na čestici u vlasništvu investitora te radi održavanja zemljišnog pojasa autoceste mora biti udaljena najmanje 3m od zaštitne ograde autoceste koja je u nadležnosti koncesionara, tvrtke Autocesta Zagreb - Macelj d.o.o.
- (9) Obaveza investitora budućih objekata u gospodarskoj zoni koji se nalaze u blizini trase autoceste je planiranje i izgradnja zidova za zaštitu od buke ukoliko se njihovo izvođenje pokaže potrebnim sukladno Zakonu o zaštiti od buke (NN 30/09).

Članak 33.

- (1) Za prometnice za koje je planirano proširenje, gradnja na česticama uz te prometnice može se odobriti i prije izvedbe njenog planiranog proširenja, uz uvjet da se u postupku izdavanja akta za gradnju rezervira prostor za proširenje prometnice. Pri formiranju građevinskih čestica odnosno izdavanju građevinskih dozvola na području obuhvata plana potrebno je parcelacijskim elaboratom izuzeti dijelove čestice koji ulaze u planom utvrđeni koridor javne prometne površine te ih priključiti istoj. Prometnice za koje je planirano proširenje odrediti će se odlukom Općinskog vijeća. Odobrenja za gradnju uz nerazvrstane ceste izdaju se u skladu sa odlukom Općinskog vijeća i uvjetima utvrđenim ovim planom.
- (2) Postojeće nerazvrstane ceste mogu se održavati i rekonstruirati unutar postojećeg zemljišnog pojasa. Širina kolnika za postojeće nerazvrstane ceste odrediti će se odlukom Općinskog vijeća.
- (3) Za gradnju novih nerazvrstanih cesta (ulica) koje služe kao prometni pristup do građevinskih čestica koje se formiraju parcelacijom građevinskog zemljišta planom se utvrđuju sljedeće najmanje širine zemljišnog pojasa:
- za pristup do najviše 6 građevinskih čestica najmanje 6m
 - za pristup do najviše 20 građevinskih čestica najmanje 7m
 - za pristup do više od 20 građevinskih čestica najmanje 8m

Nova nerazvrstana cesta u obliku ulice kao javno prometne površine koja služi za pristup građevnim parcelama, može se formirati samo ako je planirana u minimalnoj ši-

rini zemljišnog pojasa od 6m. Ako je zemljišni pojas kolno prometne površine manji od 6m, ista se ne može razvrstati u kategoriju javnih prometnih površina, odnosno nerazvrstane ceste u formi ulice, osim uz odobrenje općinskog vijeća.

(4) Jednosmjerne nerazvrstane ceste u rijetko izgrađenim dijelovima naselja mogu se koristiti za dvosmjerni promet, ako imaju planirana ugibaldišta za mimoilaženje vozila na razmacima od najviše 350 m. Razmak ugibaldišta za mimoilaženje vozila odredit će se projektom nerazvrstane ceste ovisno o preglednosti i drugim prometno - tehničkim karakteristikama ceste.

(5) Iznimno, širine cestovnog zemljišta na područjima zaštićenih dijelova prirode i u izgrađenim dijelovima naselja mogu biti manje, ovisno o reljefnim pejzažnim i urbanim karakteristikama tih područja, odnosno naselja.

Moguća su manja odstupanja od predloženih plansko-umjeravajućih trasa cesta sukladno odluci općinskog vijeća.

(6) Prometna površina u vlasništvu vlasnika građevne čestice ili površina na kojoj je osnovano pravo služnosti prolaza u svrhu pristupa do građevne čestice mora imati širinu najmanje 3 m.

Članak 34.

(1) Za gradnju građevina i uređivanje površina uz nerazvrstane ceste potrebno je zatražiti posebne uvjete nadležnog tijela jedinice lokalne samouprave. Priključke građevina i površina na nerazvrstane ceste u pravilu treba projektirati i izvoditi sukladno «Pravilniku o uvjetima za projektiranje i izgradnju priključaka i prilaza na javnu cestu». Sve nerazvrstane ceste trebaju biti izvedene bez arhitektonskih barijera tako da na njima nema zapreka za kretanje niti jedne kategorije stanovništva.

5.2. Elektroenergetska mreža

Članak 35.

(1) Prilikom planiranja (projektiranja) prostora potrebno je pridržavati se "Pravilnika o Tehničkim normativima za izgradnju nadzemnih vodova nazivnog napona od 1 kV do 400 kV" (NN 27/97).

(2) Postojeću elektroenergetsku mrežu u zoni zahvata za vrijeme radova po potrebi zaštititi, odnosno izmaknuti. Sve zahvate na postojećoj elektroenergetskoj mreži treba riješiti projektom.

(3) Ako se EE kabelski vod polaže ispod prometnih površina treba ga položiti u UKC/TPE cijevi promjera 200mm.

(4) Kod planiranja vodova ostalih komunalnih sustava (vodovod, toplovod, parovod, plinovod) potrebno je poštivati minimalni razmak između planiranog komunalnog voda i postojećih/planiranih VN, SN i NN elektrenergetskih vodova određen tehničkim propisima.

(5) Ako nema prostornih mogućnosti za zadovoljenje minimalnih propisanih udaljenosti postojeće EE kabele treba izmjestiti u novu trasu i po potrebi zamijeniti novima.

(6) Tehnički uvjeti za opskrbu električnom energijom de-

finirat će se u Prethodnoj elektroenergetskoj suglasnosti koja se za svaki zahvat u prostoru izdaje u postupku propisanom Zakonom o gradnji (NN 153/13, 20/17) na temelju definiranih elektroenergetskih potreba.

(7) Za izgradnju svake nove 20/0.4 kV transformatorske stanice treba osigurati parcelu veličine 7x7m lociranu uz javnu prometnu površinu i koridore SN i NN kablova.

(8) Ukoliko se pojavi potrošač s potrebom za velikom vršnom snagom nova TS 20/0.4 kV može se izgraditi na nje-govoj parceli.

(9) Uz sve prometnice obostrano se moraju osigurati koridori širine najmanje 1m za EE kabele srednjeg i niskog napona. Ovi koridori ne mogu se locirati ispod kolnika.

(10) Na koridorima EE kabela nije dopuštena sadnja visokog raslinja.

(11) Pri projektiranju treba obratiti pažnju na najmanje dopuštene razmake EE kabela i ostalih komunalnih instalacija, kao što je već navedeno u točki 4.

(12) Za priključak nove i rekonstrukciju postojeće javne rasvjete, kao i za priključak semafora potrebno je ishoditi prethodnu elektroenergetsku suglasnost (PEES) Elektro Zagreb pogona Zaprešić.

(13) U skladu s člancima 39. i 40. Zakona o tržištu električne enrgije (NN 22/13) za polaganje novih, prelaganje i zaštitu postojećih EE vodova nadležan je HEP-ODS Elektra Zagreb.

(14) Izmicanje i zaštitu postojećih EE vodova treba projektirati i izvesti prema "Tehničkim uvjetima za izbor i polaganje elektroenergetskih kabela nazivnog napona 1 kV do 35 kV" - Prve izmjene i dopune (Bilten HEP-a br. 130/03).

(15) Troškove projektiranja i izvođenja premještanja EE mreže i troškove popravka kvarova na EE vodovima koji nastanu pri izvođenju građevinskih radova snosi investitor tih radova.

(16) Izvođač radova dužan je 15 dana prije njihovog početka izvjestiti HEP ODS d.o.o. Elektra Zagreb Pogon Zaprešić pismenim putem.

(17) Prije početka radova obavezno je iskolčenje EE vodova na području izvođenja radova.

(18) Sve radove u blizini EE vodova izvoditi ručno uz potreban oprez.

(19) Unutar koridora planiranih DV 110 kV i 2x400 kV zabranjena je svaka gradnja.

(20) Za sve zahvate unutar zaštitnog pojasa postojećeg DV 110 kV potrebno je zatražiti posebne uvjete nadležnog tijela, Hrvatskog operatera prijenosnog sustava.

5.3. Telekomunikacije

Članak 36.

(1) Trase, koridori i površine za gradnju elektroničke komunikacijske infrastrukture i povezane opreme za pružanje javnih komunikacijskih usluga putem elektroničkih komunikacijskih vodova prikazani su na kartografskom prikazu plana 2.1.2. Elektronička komunikacijska infrastruktura.

(2) Prikazani smještaj planiranih građevina i uređaja elektroničke komunikacijske infrastrukture i druge povezane opreme za pružanje javnih komunikacijskih usluga putem elektroničkih komunikacijskih vodova u grafičkom dijelu plana usmjeravajućeg je značenja i dozvoljene su odgovarajuće prostorne prilagodbe koje bitno ne odstupaju od koncepcije rješenja. Konačni smještaj i broj infrastrukturnih građevina elektroničke komunikacijske infrastrukture i druge povezane opreme utvrdit će se sukladno tehničkim i sigurnosnim zahtjevima za pojedinu građevinu, te prema potrebama potrošača te broj i smještaj tih građevina u grafičkom dijelu plana nije obvezatan.

(3) Za izgradnju nove elektroničke komunikacijske infrastrukture za pružanje javnih komunikacijskih usluga putem elektroničkih komunikacijskih vodova planom se utvrđuju sljedeći uvjeti:

- Elektroničku komunikacijsku infrastrukturu planirati i projektirati podzemno i/ili nadzemno u zoni pješačkih staza ili zelenih površina
- Elektroničku komunikacijsku infrastrukturu za magistralno i međumjesno povezivanje planirati i projektirati podzemno sljedeći koridore prometnica. Iznimno, kada je to opravdano bitnim skraćivanjem trasa, koridor se može planirati i projektirati i izvan koridora prometnica vodeći računa o pravu vlasništva.
- Unutar građevinskih područja naselja TK infrastruktura se mora planirati i projektirati isključivo unutar koridora prometnica.
- Ako se iznimno TK infrastruktura mora projektirati i izvoditi izvan prometnica mora se izvoditi na način koji omogućuje gradnju na građevnim česticama, odnosno izvođenje drugih instalacija. Isto se odnosi i na eventualnu zračnu mrežu-vodove.
- Građevine telefonskih centrala i dr. uređaja mogu se rješavati kao samostalne građevine na vlastitim građevnim česticama ili unutar drugih građevina kao samostalne funkcionalne cjeline.

(4) Za izgrađenu elektroničku komunikacijsku infrastrukturu za pružanje javnih komunikacijskih usluga putem elektroničkih komunikacijskih vodova planom omogućuje se dogradnja i rekonstrukcija te proširenje radi implementacije novih tehnologija i/ili kolokacija odnosno potreba novih operatera, vodeći računa o pravu zajedničkog korištenja od strane svih operatera.

Članak 37.

Elektroničku komunikacijsku infrastrukturu za pružanje komunikacijskih usluga putem elektromagnetskih valova, bez korištenja vodova, planirati postavljanjem baznih stanica i njihovih antenskih sustava na antenskim prihvata na građevinama i rešetkastim i jednocijevnim stupovima. U kartografskom prikazu 2.1.2. Elektronička komunikacijska infrastruktura označene su zone u kojima su izgrađeni postojeći antenski stupovi te su određene zone u kojima je moguća gradnja samostojećih antenskih stupova elektroničke komunikacijske infrastrukture za pružanje komunikacijskih usluga putem elektromagnetskih valova.

Uvjeti gradnje unutar zona određeni su prostornim planom Zagrebačke županije.

Bazna stanica mora biti udaljena najmanje 500 m od granice građevinskog područja naselja.

5.4. Plinovodna mreža

Članak 38.

(1) Trase, koridori i površine za infrastrukturnu mrežu plinovoda prikazani su na kartografskom prikazu plana u mjerilu 1:25000. Područjem Općine prolazi magistralni plinovod Zabok – Podsused DN 500 radnog tlaka 50 bara. Uz postojeći magistralni plinovod planira se izgradnja novog plinovoda Zabok – Lučko DN 500 radnog tlaka 75 bara. Trasa novog plinovoda vodit će se uz trasu postojećeg plinovoda sa istočne strane. Širina zaštitnog koridora plinovoda je 60 m.

(2) Kod izgradnje novih ili rekonstrukcije postojećih objekata plinovodne mreže, trase, koridori i površine za plinovodnu mrežu određeni ovim planom mogu se mijenjati radi prilagodbe tehničkim rješenjima, imovinsko-pravnim odnosima i stanju na terenu. Promjene ne mogu biti takve da onemogućuje izvedbu cjelovitog rješenja predviđenog ovim planom.

(3) Plinovodi međunarodnog i magistralnog ranga moraju kod paralelnog vođenja biti udaljeni od drugih objekata najmanje:

- 5,00 m od ruba cestovnog pojasa županijskih i lokalnih cesta
- 10,00 m od ruba cestovnog pojasa državnih cesta
- 20,00 m od ruba cestovnog pojasa autoputa i koridora željezničke pruge
- 10,00 m od nožice nasipa reguliranog vodotoka ili kanala

5.5. Vodovodna mreža

Članak 39.

(1) Trase, koridori i površine za sustav vodovodne mreže prikazani su na kartografskom prikazu plana u mjerilu 1:25000.

(2) Kod izgradnje novih ili rekonstrukcije postojećih objekata vodovodne mreže, trase, koridori i površine za vodovodnu mrežu određeni ovim planom mogu se mijenjati radi prilagodbe tehničkim rješenjima, imovinsko-pravnim odnosima i stanju na terenu. Promjene ne mogu biti takve da onemogućuje izvedbu cjelovitog rješenja predviđenog ovim planom.

(3) Pri izradi projekata za novu vodovodnu mrežu na području općine treba se pridržavati sljedećih općih uvjeta:

- Vodovi vodovodne mreže ukapaju se najmanje 80.0 cm ispod površine tla. Profili vodova odredit će se projektom mreže za svako pojedino naselje
- Svi zahvati za nove građevine, kao i rekonstrukcija postojećih, moraju biti udaljeni od vodovoda u horizontalnom smislu minimalno 1,0 m, a kod križanja, kut križanja 90°, iznimno 45°, a u vertikalnom smislu

minimalno 0,5 m

- Uz javne prometnice u naseljima izvodi se hidrantska mreža sa nadzemnim hidrantima prema posebnom propisu
- Na površinama gospodarske namjene korisnici će izvoditi zasebne interne vodovodne mreže sa hidrantima za protupožarnu zaštitu

(4) Za priključenje potrošača na vodovodnu mrežu potrebno je zatražiti posebne uvjete nadležnog distributera.

5.6. Uređivanje vodotokova

Članak 40.

U uređivanju vodotoka treba izbjegavati pravocrtne regulacije, a duž postojećih regulacija i agromeliorativnih zahvata omogućiti opstanak i mjestimičnu obnovu bujnih vlažnih biotopa i ambijenata.

U projektima regulacije vodotoka moraju se predvidjeti mjere zaštite vegetacije kod izvođenja radova te mjere obnove autohtone vegetacije po završetku radova na regulaciji vodotoka. U toku izvođenja neophodnih i nužnih regulacija vodotoka potrebno je zaštititi svu vegetaciju koja ne predstavlja prepreku izvođenju radova. Nakon završetka radova uz korita vodotoka treba obnoviti autohtonu vegetaciju.

Za gradnju na građevinskim česticama koje graniče sa vodotokovima potrebno je ishoditi posebne uvjete nadležnog tijela za upravljanje vodama.

5.7. Odvodnja otpadnih voda

Članak 41.

(1) Trase, koridori i površine za sustav odvodnje otpadnih voda prikazani su na kartografskom prikazu plana u mjerilu 1:25000.

Na području općine Bistra planirana je razdjelna mreža odvodnje oborinskih i otpadnih voda. Otpadne vode pročišćavati će se u budućem Centralnom uređaju za pročišćavanje otpadnih voda grada Zaprešića (CUP Zajarki)

Kanali odvodnje otpadnih i oborinskih voda gradit će se u pravilu u trupu ceste.

Kanali odvodnje oborinskih voda mogu se graditi i u zaštitnom zelenom pojasu prometnica uz kolnik. Kanali odvodnje oborinskih voda mogu se graditi kao zatvoreni i kao otvoreni kanali, sukladno tehničkom rješenju sustava odvodnje oborinskih voda cjelovitog područja u kojem će se odrediti i točna pozicija kanala unutar koridora rezerviranog za izgradnju prometnica i infrastrukture. Oborinske vode upuštati će se u otvorene kanale oborinske odvodnje i vodotoke.

(2) Mrežu odvodnje otpadnih voda izvoditi prema sljedećim uvjetima:

- cjevovode (kanale) projektirati i dimenzionirati prema hidrauličkom proračunu
- cjevovode izvoditi od polietilenskog, poliesterskog ili polivinilnog materijala PE, PEHD, PVC
- reviziona okna osigurava nadležni distributer

- sve cjevovode, reviziona okna i spojeve projektirati i izvoditi kao potpuno vodonepropusne
- gore navedeno se odnosi i na projektiranje i izvođenje priključaka
- padovi ne mogu biti manji od 2‰
- projektirati i izvesti kanalizaciju sa gravitacijskim tečenjem
- položaj cjevovoda (kanala) u pravilu odabirati tako da isti nisu smješteni uz instalacije plinovoda i vodovoda
- dubine ukapanja min 1,0 m.
- unutarnju kanalizaciju građevina projektirati i izvoditi od PVC ili PEHD materijala
- sanitarne otpadne vode odvođe se iz interne u javnu kanalizaciju bez prethodnog pročišćavanja
- tehnološke otpadne moraju se pročistiti do razine II kategorije te će se upuštati u kanale oborinske odvodnje ili vodotoke
- širina zaštitnog koridora kanalizacijskog kolektora presjeka do 1,5m iznosi 3,0m
- širina zaštitnog koridora kanalizacijskog kolektora presjeka većeg od 1,5m iznosi 5,0m
- za velike presjeke dovodnih kanala prije uvođenja u pročištače i slično moguće su i veće širine zaštitnih koridora ako se za to ukaže opravdana potreba temeljem hidrauličkog proračuna

(3) Za priključenje potrošača na mrežu odvodnje otpadnih voda potrebno je zatražiti posebne uvjete nadležnog distributera.

(4) Otpadne vode iz gospodarskih građevina i površina koje imaju nepovoljan utjecaj na okoliš moraju se obraditi prije upuštanja u kanalizacijski sustav. Način obrade navedenih otpadnih voda utvrđuje se u tehnološkom projektu.

(5) Do izgradnje sustava odvodnje otpadnih voda otpadne vode kućanstava mogu se upuštati u nepropusne sabirne jame koje se moraju redovito prazniti po ovlaštenom poduzeću.

(6) Odvodnja oborinskih voda riješit će se izgradnjom zasebne oborinske kanalizacije. Oborinska odvodnja odvodit će se u otvorene kanale i vodotoke.

Planom se utvrđuju sljedeći posebni uvjeti za gradnju mreže odvodnje oborinskih voda:

- oborinsku kanalizaciju izvesti od cijevi iz betonskih cijevi ili PVC, PE ili PEHD cijevi.
- oborinsku kanalizaciju izvesti u cijelosti vodonepropusno (odnosi se na cijevi, spojeve i reviziona okna).
- dimenzije tj. profile odabrati (usvojiti) prema hidrauličkom proračunu.
- uvjetno čiste oborinske vode (vode s krovnih površina i sl.) u pravilu treba direktno ispuštati po površini terena u okviru građevinske čestice bez pročišćavanja, pri čemu se mora osigurati da se takvim ispuštanjem ne ugrožavaju interesi drugih pravnih i/ili fizičkih osoba.
- u slučaju da nema uvjeta za ispuštanje uvjetno čistih oborinskih voda po površini terena npr. s betonskih i asfaltiranih površina iste se mogu odvoditi u sustav javne odvodnje putem slivnika s pjeskolovom, a s krovnih ploha izravno u isti.

- potencijalno onečišćene oborinske vode sa prometnih i drugih površina na kojima postoji mogućnost njihovog zagađenja moraju se prije upuštanja u javni sustav oborinske odvodnje pročitati na odgovarajućim uređajima za pročišćavanje kojima će se iz oborinske vode izdvojiti ulja, masti i druge tvari koje se ne smiju ispuštati u otvorene vodotoke.

6. Mjere zaštite prirodnih vrijednosti i kulturno-povijesnih cjelina

6.1. Mjere zaštite prirodnih vrijednosti

Članak 42.

Zakonom zaštićene prirodne vrijednosti

Zakonom zaštićene prirodne vrijednosti na području Općine Bistra su:

- u kategoriji parkova prirode - Park prirode Medvednica
- u kategoriji posebnih rezervata šumske vegetacije - lokalitet Markovčak - Bistra
- u kategoriji spomenika parkovne arhitekture - park oko dvorca Oršić-Rauch u Gornjoj Bistri

Park prirode Medvednica

Zapadni dio Medvednice zaštićen je 1981. godine u kategoriji parka prirode (Zakon o proglašenju zapadnog dijela Medvednice parkom prirode, NN 24/81 i NN 25/09) te uveden u upisnik zaštićenih prirodnih vrijednosti pod brojem 336. Ukupna površina parka prirode iznosi 17936,20 ha od čega je 2662,44 ha na području Općine Bistra. Na području parka prirode nisu dopušteni zahvati ni radnje kojima bi se mogle promijeniti ili narušiti vrijednosti zbog kojih je zaštićen. Dopuštenje za sve zahvate i radnje u parku prirode izdaje nadležno tijelo državne uprave. Za građenje i izvođenje radova i zahvata na području parka prirode tijelo državne uprave nadležno za poslove zaštite prirode utvrdit će posebne uvjete zaštite prirode u postupku izdavanja lokacijske dozvole.

Posebni rezervat šumske vegetacije Markovčak - Bistra

Šuma bukve i jele na Medvednici u gravitacijskom području potoka Bistre. Zaštićen je u kategoriji posebnog rezervata šumske vegetacije i uveden u upisnik zaštićenih prirodnih vrijednosti pod brojem 89. Obuhvaća odjele 11, 12, 13, 14 i 15 te sjeverozapadni dio odjela 17 uređajne jedinice „Bistranska gora“. Ukupna površina rezervata je 250,58 ha, od čega je 172,09 ha na području općine Bistra. Markovčak - Bistra predstavlja gravitacionu zonu potoka Bistra, gdje se svi sastavni potoci sastaju na livadi Markov travnjak. Sastoji se od vrlo lijepih, reprezentativnih sastojina bukve i jele, a osobito su impozantni pojedini primjerci jela s promjerom do 150 cm, a visinom do 40 m. Donja zona rezervata oko Markovog travnjaka te istočni dio rezervata izgrađeni su od krečnjaka, formiranog u stepeničastim liticama. Uz istočni dio rezervata nalazi se područje Fakultetskih šuma, kao drugo značajno područje krških fenomena, među kojima se ističe špilja Medvedni-

ca i lokalitet "Horvatovih stuba". Na stjenovitom krečnjačkom terenu razvila se karakteristična vegetacija s vrlo mnogo stabala tise, od kojih neki primjerci imaju 30-40 cm promjera. Ovaj je rezervat karakteriziran bujnom vegetacijom, među kojom se osobito ističe jela, koja u istočnom dijelu predjela Oštrica čini čiste sastojine.

Zaštićeno područje rezervata treba zadržati u postojećim granicama. Osigurati trajno praćenje od strane stručnjaka kako bi se mogle utvrditi smjernice za unapređenje ovog jedinstvenog rezervata. Osobito čuvati prirodni integritet šuma i poduzimati mjere za održavanje zdravstvenog stanja i njege šumskih sastojina. Svi šumsko-uzgojni radovi moraju se provoditi tako da šume budu biološki stabilne, vitalne i zdrave, a tlo produktivnije.

Spomenik parkovne arhitekture - park dvorca Oršić-Rauch u Gornjoj Bistri

Park oko dvorca Oršić-Rauch u Gornjoj Bistri zaštićen je u kategoriji spomenika parkovne arhitekture, te uveden u upisnik zaštićenih prirodnih vrijednosti pod brojem 274. Površina obuhvata iznosi 7.56 ha, a obuhvaća k.č.br. 4953, 4954, 4955, 4956, 4957, 4958, 4959, 4960, 4961, 4962, 4963 i 4964, k.o. Gornja Bistra.

Na području spomenika parkovne arhitekture nisu dopušteni zahvati ni radnje kojima bi se mogle promijeniti ili narušiti vrijednosti zbog kojih je zaštićen. Dopuštenje za sve zahvate i radnje u parku prirode izdaje nadležno tijelo državne uprave. Za građenje i izvođenje radova i zahvata na području parka prirode tijelo državne uprave nadležno za poslove zaštite prirode utvrdit će posebne uvjete zaštite prirode u postupku izdavanja lokacijske dozvole.

Područje ekološke mreže

Na području Općine Bistra nalazi se područje ekološke mreže „Područje očuvanja značajno za vrste i stanišne tipove“ POVS HR2000583 Medvednica. Granice područja ekološke mreže podudaraju se s granicama parka prirode Medvednica.

6.2. Stanje pravne zaštite kulturnih dobara i mjere zaštite kulturnih dobara

6.2.1. Kulturna dobra upisana u registar nepokretnih kulturnih dobara (R) i kulturna dobra zaštićena rješenjem o preventivnoj zaštiti (P)

Članak 43.

(1) Za sve zahvate na kulturnim dobrima koja su upisana u registar nepokretnih kulturnih dobara (R) ili su zaštićena rješenjem o preventivnoj zaštiti (P) u postupku ishoda odobrenja za zahvat u prostoru kod nadležne uprave za zaštitu kulturne baštine potrebno je ishoditi sljedeće:

- posebne uvjete (u postupku izdavanja lokacijske dozvole)
- prethodno odobrenje (u postupku izdavanja građevne dozvole)

- nadzor u svim fazama radova koji provodi nadležna Uprava za zaštitu kulturne baštine

(2) Na području Općine Bistra to su sljedeća kulturna dobra:

Kulturna dobra upisana u Registar nepokretnih kulturnih dobara (R):

u grupi povijesnih građevina:

- dvorac Oršić, Gornja Bistra; Z-1896
- zgrada stare škole, Poljanica Bistranska; Z-6513

u grupi sakralnih građevina:

- kapela sv. Vendelina, Donja Bistra; Z-6333
- kompleks crkve sv. Nikole (župna crkva, stari i novi župni dvor, župna klijet), Poljanica Bistranska; Z-3526
- kapela sv. Roka, Novaki Bistranski; Z-5905

u grupi civilnih građevina:

- Potočna 42, Poljanica Bistranska (obitelj Lasić), (k.č.br. 2897/1, k.o. Donja Bistra)
- Nikole Tesle 2, Donja Bistra (obitelj Brezović), (k.č.br. 3452, k.o. Donja Bistra)

(3) Za kulturna dobra upisana u registar nepokretnih kulturnih dobara ili zaštićena rješenjem o preventivnoj zaštiti kao najmanja granica zaštite utvrđuje se pripadna parcela ili, ako je to posebno istaknuto, njen povijesno vrijedni dio.

6.2.2. Kulturna dobra zaštićena odredbama prostornog plana (ZPP)

Članak 44.

(1) Za zahvate na kulturnim dobrima koja su zaštićena odredbama ovog plana (ZPP) u postupku ishodaenja lokacijske dozvole nije potrebno zatražiti mjere zaštite i posebne uvjete nadležne uprave za zaštitu kulturne baštine. Zaštita ovih kulturnih dobara provodi se sukladno mjerama ovog plana.

(2) Na području Općine Bistra to su sljedeća kulturna dobra:

Kulturna dobra koja se štite odredbama prostornog plana (ZPP)

1. GORNJA BISTRA - k.o. Gornja Bistra

u grupi povijesnih naselja (dijelova naselja):

- dio naselja Gornja Bistra

u grupi civilnih građevina:

- 1.1. Gorska 12 (k.č.br. 5084),
- 1.2. Gorska 14 (k.č.br. 5082)
- 1.3. Sejurska 30 (k.č.br. 4910/1 4910/2) - tradicijska okućnica s dvije kuće, gospodarskim objektom i bunarom
- 1.4. Sejurska 34 (k.č.br. 4908) - tradicijska okućnica s kućom, dva gospodarska objekta i bunarom
- 1.5. Bistranska 168, (k.č.br. 4603)
- 1.6. Bistranska 196, (k.č.br. 4677)
- 1.7. Bistranska 245 (k.č.br. 3661 i 3662/1)
- 1.8. Gorska 1, (k.č.br. 5028)
- 1.9. Gorska 7, (k.č.br. 5052)

1.10. Gorska 9, (k.č.br. 5058)

1.11. Gorska 10, (k.č.br. 5085)

1.12. Gorska 11, (k.č.br. 5059)

1.13. Gorska 12, (k.č.br. 5084)

1.14. Gorska 13, (k.č.br. 5060)

1.15. Gredice 2, (k.č.br. 4619)

1.16. Lovačka 17, (k.č.br. 3454)

1.17. Lovačka 23, (k.č.br. 3444)

1.18. Novo naselje 23, (k.č.br. 6195/1)

1.19. Novo naselje 33, (k.č.br. 6185)

1.20. Sejurska 11, (k.č.br. 4903)

1.21. Sljemenska 21, (k.č.br. 4977)

1.22. Sljemenska 23, (k.č.br. 17)

1.23. Sljemenska 26, (k.č.br. 4912/2)

1.24. Sljemenska 28, (k.č.br. 4913)

1.25. Sljemenska 42, (k.č.br. 4987)

1.26. Sljemenska 44, (k.č.br. 4985)

1.27. Sljemenska 54, (k.č.br. 5038)

1.28. Sljemenska 58, (k.č.br. 5047)

1.29. Sljemenska 60, (k.č.br. 5048)

1.30. Sljemenska 64, (k.č.br. 5051/1)

1.31. Sljemenska 74, (k.č.br. 5074)

1.32. Strmečka 12, (k.č.br. 5449/1)

1.33. Strmečka 15, (k.č.br. 5414)

1.34. Vinogradska 13, (k.č.br. 4626)

1.35. Zagrebačka 16, (k.č.br. 4688)

1.36. Zelengaj 40, (k.č.br. 3120)

1.37. Zelengaj 43, (k.č.br. 3100, 3101, 3102 i 3103)

1.38. Zelengaj 75, (k.č.br. 2914)

1.39. Zelengaj 83, (k.č.br. 2716)

1.40. Zelengaj 90, (k.č.br. 2909)

1.41. Zelengaj 91, (k.č.br. 2925)

1.42. Zelengaj 96, (k.č.br. 2916)

1.43. II. odvojak Zelengaja 4, (k.č.br. 3298)

1.44. II. odvojak Zelengaja 9, (k.č.br. 3270)

1.45. Mirka Štreka 31, (k.č.br. 5533)

u grupi arheoloških lokaliteta:

1.46. lokalitet kapele sv. Magdalene i farofa do 1631. kod grada Bistra

1.47. grad Bistra na lokaciji dvorca Oršić

u grupi komunalnih građevina (niskogradnja):

1.48. mjesni bunar, zaseok Kukci, Kružna ulica

u grupi memorijalnih građevina i obilježja:

1.49. spomenik poginulim braniteljima i raspelo (okretište autobusa Gornja Bistra)

2. POLJANICA BISTRANSKA - k.o. Donja Bistra

u grupi povijesnih naselja (dijelova naselja):

- dio naselja Poljanica Bistranska

u grupi sakralnih građevina:

- kapela Presvetog Srca Isusova, Poljanica Bistranska

u grupi civilnih građevina:

- 2.1. Alberta Severa 6, (k.č.br. 3043/1)
- 2.2. Alberta Severa 8, (k.č.br. 3043/2 i 3044/2)
- 2.3. Bistranska 65, (k.č.br. 1642/3 i 1642/4)
- 2.4. Bistranska 73, (k.č.br. 1725)
- 2.5. Bistranska 77, (k.č.br. 1712 i 1713)

- 2.6. Bistranska 83, (k.č.br. 1707)
 2.7. Bistranska 88 (kovačnica), (k.č.br. 1840)
 2.8. Brezovečka 56, (k.č.br. 2135/2)
 2.9. Lončareva 6, (k.č.br. 2005)
 2.10. Loza 7, (k.č.br. 2386/3 i 2386/4)
 2.11. Mlinarska 19, (k.č.br. 1575 i 1576)
 2.12. Podgorska 133 (obnovljena u stilu novogradnje), (k.č.br. 3101)
 2.13. Podgorska 155, (k.č.br. 2853)
 2.14. Podgorska 156, (k.č.br. 2393/1)
 2.15. Podgorska 157, (k.č.br. 2856)
 2.16. Podgorska 162, (k.č.br. 2393/3 i 2393/4)
 2.17. Podgorska 164, (k.č.br. 2386/11)
 2.18. Podgorska 168, (k.č.br. 2382/2)
 2.19. Podgorska 176, (k.č.br. 2376, 2377 i 2378)
 2.20. Podgorska 177, (k.č.br. 2590/1)
 2.21. Podgorska 179, (k.č.br. 2590/2)
 2.22. Podgorska 183, (k.č.br. 2589/1)
 2.23. Podgorska 207, (k.č.br. 2145)
 2.24. Podgorska 234, (k.č.br. 2052)
 2.25. Poljanička 9, (k.č.br. 1849/6)
 2.26. Poljanička 14, (k.č.br. 1823)
 2.27. Poljanička 31, (k.č.br. 1900)
 2.28. Poljanička 43 (stara kuća), (k.č.br. 1937)
 2.29. Poljanička 52, (k.č.br. 1914/1)
 2.30. Poljanička 52/1 (k.č.br. 1914/2)
 2.31. Potočna 24 (stara kuća i mlin), (k.č.br. 2948/1)
 2.32. Potočna 52, (k.č.br. 2880/1)
 2.33. Potočna 64, (k.č.br. 2870)
 2.34. Potočna 65, (k.č.br. p/5)
 2.35. Potočna 66, (k.č.br. 2871/2)
 2.36. Potočna 69, (k.č.br. 2592/1)
 2.37. Potočna 71, (k.č.br. 2592/2)
 2.38. Potočna bb (k.č.br. 2601- vlasništvo Općine Bistra)
 2.39. Severska 36, (k.č.br. 3036)
u grupi arheoloških lokaliteta:
 2.40. lokalitet na prostoru kompleksa župne crkve sv. Nikole s okolišem
 2.41. kapela sv. Benedikta na lokaciji Brezovec

3. OBOROVO BISTRANSKO, k.o. Gornja Bistra

u grupi povijesnih naselja (dijelova naselja):

- dio naselja Oborovo Bistransko

u grupi civilnih građevina:

- 3.1. Franje Gulića 24, (k.č.br. 5275)
 3.2. Franje Gulića 27, (k.č.br. 5655)
 3.3. Franje Gulića 28, (k.č.br. 5273)
 3.4. Franje Gulića 33, (k.č.br. 5662)
 3.5. Franje Gulića 36, (k.č.br. 5258)
 3.6. Franje Gulića 37, (k.č.br. 5667)
 3.7. Franje Gulića 68, (k.č.br. 4187)
 3.8. Brezinska 22 (stolarska radionica), (k.č.br. 5841/1)
 3.9. Brezinska 26, (k.č.br. 5840)
 3.10. Brezinska 33 (stara kuća), (k.č.br. 5966)
 3.11. Eršekova 5, (k.č.br. 4431)
 3.12. Eršekova 7, (k.č.br. 4429)
 3.13. Eršekova 9, (k.č.br. 4427)

- 3.14. Josipa Prše 9 (stara kuća), (k.č.br. 5266 i 5267)
 3.15. Petra Jumića 1 (stara kuća), (k.č.br. 4211)
 3.16. Stjepana Pucka 5, (k.č.br. 4329)
 3.17. Stjepana Pucka 7, (k.č.br. 4331)
 3.18. Stjepana Šimunića 3 (stara kuća), (k.č.br. 5939)
 3.19. Stjepana Šimunića 8 (stara kuća), (k.č.br. 5954)
 3.20. Šantićeva 14, (k.č.br. 4479/1)
 3.21. Slave Ogrizović 15 (mlin), (k.č.br. 4552)
 3.22. Franje Gulića 44 (mlin), (k.č.br. 4317)
u grupi komunalnih građevina:
 3.23. mjesni bunar (Petra Jumića 1), (k.č.br. 4211)
 3.24. bunar kuće na adresi Franje Gulića 60, (k.č.br. 4173/1)
u grupi drugih javnih obilježja:
 3.25. raspelo na križanju Bistranske i Franje Gulića, (k.č.br. 5320)

4. DONJA BISTRA, k.o. Donja Bistra

u grupi povijesnih naselja (dijelova naselja):

- dio naselja Donja Bistra

u grupi građevina javne namjene:

- 4.1. Zgrada stare Općine (Stubička 509), (k.č.br. 3388)

u grupi civilnih građevina:

- 4.2. Stubička 505 (Kurija obitelji Kalin), (k.č.br. 3381, 3383, 3384, 3385 i 3386/1)
 4.3. Nikole Tesle 5, (k.č.br. 3418)
 4.4. Nikole Tesle 15, (k.č.br. 3346)
 4.5. Ante Kovačića 26, (k.č.br. 47)
 4.6. Dragutina Domjanića 6, (k.č.br. 1507/1 i 1507/2)
 4.7. Krapinska 3, (k.č.br. 1/2)
 4.8. Krapinska 48, (k.č.br. 280/2)
 4.9. Mokrička 81, (k.č.br. 1318/30)
 4.10. Novi put 55, (k.č.br. 1322)
 4.11. Stubička 506, (k.č.br. 3379)
 4.12. Stubička 514, (k.č.br. 1509/1)
 4.13. Stubička 537, (k.č.br. 17/1)
 4.14. Stubička 541, (k.č.br. 14/1, 14/2 i 15)
 4.15. Stubička 545, (k.č.br. p/1)
 4.16. Vladimira Nazora 37, (k.č.br. 5214)
 4.17. Martinčeva bb

u grupi komunalnih građevina (niskogradnja):

- 4.18. mjesni bunar, Donja Bistra

5. BUKOVJE BISTRANSKO, k.o. Podgorje Bistransko

u grupi civilnih građevina:

- 5.1. Antuna Mihanovića 18 (stara kuća), (k.č.br. 6145/2)
 5.2. Antuna Mihanovića 21, (k.č.br. 6216)
 5.3. Antuna Mihanovića 39, (k.č.br. 6271)
 5.4. Draškovićeve 10, (k.č.br. 6265/4)
 5.5. Matije Gupca 16, (k.č.br. 475)
 5.6. Matije Gupca 34, (k.č.br. 462 i 463/1)
 5.7. Matije Gupca 36, (k.č.br. 931)
 5.8. Stubička 378, (k.č.br. 6237/1)
 5.9. Stubička 382, (k.č.br. 6240)
 5.10. Stubička 388, (k.č.br. 6244, 6245 i 6246)
 5.11. Zagrebačka 19, (k.č.br. 6262)
 5.12. Kurija Mirovnik, Stubička 429 (k.č.br. 706)

6. NOVAKI BISTRANSKI, k.o. Podgorje Bistranskou grupi povijesnih naselja (dijelova naselja):

- dio naselja Novaki Bistranski

u grupi civilnih građevina:

- 6.1. Bana Josipa Jelačića 14 (stara kuća), (k.č.br. 5033, 5034, 5037)
- 6.2. Bana Josipa Jelačića 20, (k.č.br. 5038)
- 6.3. Bana Josipa Jelačića 30, (k.č.br. 5083)
- 6.4. Bregovita 1, (k.č.br. 5133/2)
- 6.5. Jelačićev odvojak 5, (k.č.br. 5848)
- 6.6. Jelačićev odvojak 7, (k.č.br. 5848)
- 6.7. Ljudevita Gaja 8, (k.č.br. 5151/1)
- 6.8. Novačka 1, (k.č.br. 5826/1)
- 6.9. Podgorska 15, (k.č.br. 5017)
- 6.10. Podgorska 24, (k.č.br. 5859)
- 6.11. Podgorska 51, (k.č.br. 6068/2)
- 6.12. Podgorska 53, (k.č.br. 6067)
- 6.13. Podgorska 71, (k.č.br. 5993/1)
- 6.14. Podgorska 76, (k.č.br. 5971/2)
- 6.15. I odvojak Bregovite 2, (k.č.br. 5139/1)
- 6.16. Selska 17, (k.č.br. 5082/2)
- 6.17. Selska 25, (k.č.br. 5832 i 5833)
- 6.18. Selska 28, (k.č.br. 5088)
- 6.19. Selska 44, (k.č.br. 5888/1)
- 6.20. Selska bb (stari broj: Novaki 131)
- 6.21. Zagorska 3, (k.č.br. 6006)
- 6.22. Zrinskoga bb
- 6.23. ulica Kralja Tomislava 16 / Bertaki (4 kuće na k.č.br. 5055, 5053 i 5054)

u grupi komunalnih građevina:

- 6.24. mjesni bunar u Selskoj ulici (Vargovićev zdenec)

u grupi drugih javnih obilježja:

- 6.25. raspelo kraj kapele Sv. Roka, (k.č.br. 5013)

u grupi arheoloških lokaliteta:

- 6.26. lokalitet uz potok Šeničnjak

(3) Područja osobitih vrijednosti za identitet prostora:

- osobito vrijedan predjel – kultivirani krajobraz doline rijeke Krapine

6.2.3. Mjere zaštite za kulturna dobra zaštićena odredbama prostornog plana (ZPP)

Članak 45.

Za pojedinačne građevine i sklopove zaštićene mjerama ovog plana (ZPP) planom se utvrđuju sljedeće mjere zaštite:

- povijesno vrijedne građevine ili dijelove građevina treba sačuvati u izvornom obliku
- kod adaptacija i zamjena dotrajalih dijelova građevine treba primjenjivati izvorne materijale
- građevine se mogu prenamijeniti za poslovne, trgovačke ili ugostiteljske namjene, predstavljanje i promidžbu tradicijskoga graditeljstva, i druge namjene
- dogradnje izvornog sklopa su moguće pri čemu treba jasno arhitektonski i oblikovno razgraničiti izvorne od dograđenih dijelova

- dogradnje planirati na način kojim se neće narušiti spomeničke, arhitektonske i oblikovne vrijednosti izvornog sklopa
- kod dogradnji treba osobito pažljivo čuvati mikroambijent naselja
- novu izgradnju treba uskladiti sa zatečenim tlocrtnim i visinskim veličinama postojećih zgrada kako bi se ustrojio skladan graditeljsko ambijentalni sklop u kojem oblikovno dominira povijesno vrijedna građevina ili sklop

Članak 46.

Za građevine i lokalitete za koje je nadležni konzervatorski odjel po službenoj dužnosti pokrenuo postupak dokumentiranja te donošenja rješenja o zaštiti do provedbe postupka zaštite primjenjivati će se mjere zaštite propisane ovim planom. Nakon donošenja rješenje o zaštiti treba dostaviti tijelu nadležnom za izdavanje odobrenja za zahvate u prostoru koje će dalje postupati sukladno mjerama utvrđenim u rješenju.

6.2.4. Mjere zaštite arheoloških lokaliteta

Članak 47.

Planom se utvrđuju sljedeće mjere zaštite arheoloških lokaliteta:

- za arheološke lokalitete u obuhvatu plana koji su evidentirani na temelju povremenih nalaza ili su pretpostavljeni i očekuju se mogući nalazi, a ne postoje točno utvrđene granice zaštite ne propisuju se direktivne mjere zaštite već je prije izvođenja zemljanih radova koji prethode građevinskim, potrebno provesti arheološka istraživanja te upozoriti naručitelje radova na moguće nalaze zbog čega je potreban pojačani oprez
- prioritetna istraživanja provoditi na područjima koja se namjenjuju intenzivnom razvoju infrastrukturnih sustava
- radi identifikacije arheoloških lokaliteta potrebno je obaviti detaljno kartiranje i dokumentiranje, na temelju istražnih radova i rekognosciranja
- na svim rekognosciranim područjima, prije građevinskih zahvata izgradnje infrastrukture ili drugih objekata, treba provesti arheološke istražne radove, sondiranja, radi utvrđivanja daljnjeg postupka
- u postupku ishođenja lokacijske dozvole treba obaviti arheološka istraživanja
- ukoliko se prilikom izvođenja zemljanih radova naide na predmete ili nalaze arheološkog značenja, potrebno je radove odmah obustaviti, a o nalazu obavijestiti najbliži muzej ili Upravu za zaštitu kulturne baštine
- u područjima kojima se ovim planom predviđa izgradnja objekata, a prostor nije izgrađen i priveden namjeni temeljem dosadašnjih prostornih planova, investitor je dužan osigurati arheološko istraživanje kojim će se arheološki nalazi detaljno pozicionirati u prostoru i valorizirati
- investitor ima obavezu obaviti arheološka istraživanja

ili sondiranja prema uputama konzervatorskog odjela, a u slučaju veoma važnog arheološkog nalaza može se tražiti i izmjena projekta ili njegova prilagodba radi prezentacije nalaza

- ako se zbog značaja nalaza istraženi prostori obvezno prezentiraju in situ, projektu konzervacije i prezentacije nalaza moraju se prilagoditi i planovi i projekti izgradnje objekata i uređivanja zemljišta.

7. Postupanje s otpadom

Članak 48.

Komunalni otpad sa područja Općine Bistra odlagat će se na postojećoj uređenoj deponiji komunalnog otpada van Općine Bistra. Cjelovito rješenje zbrinjavanja komunalnog otpada utvrdit će se na razini Zagrebačke Županije određivanjem optimalnog broja i lokacija za deponije. Na području Općine Bistra ovim planom nisu predviđene lokacije za deponije otpada.

Planskim mjerama i sustavnom edukacijom stanovništva poticat će se izdvajanje organske komponente kućnog i biološkog otpada, njihovo kompostiranje i korištenje u poljoprivredi. U svim naseljima predviđa se uređenje reciklažnih dvorišta sa kontejnerima za odlaganje selektiranog otpada.

Komunalni otpad u naselju potrebno je prikupljati u tipizirane posude za otpad ili veće metalne kontejnere s poklopcem.

Reciklažna dvorišta sa kontejnerima za odlaganje selektiranog otpada potrebno je postaviti na mjestima ograđenim zelenilom, tako da se osigura nesmetani kolni i pješački promet.

Na građevinskom području može se spaljivati samo drvo i lignocelulozni otpad.

8. Mjere sprječavanja nepovoljnog utjecaja na okoliš

Članak 49.

U cilju osiguranja i očuvanja kvalitetnih, zdravih i humanih uvjeta života i rada, ovim Planom utvrđuju se obveze, zadaci i smjernice za zaštitu tla, zraka, vode i zaštita od prekomjerne buke.

1. Zaštita tla

Vrlo vrijedno obradivo tlo kategorije P1 ne može se prenamijeniti u građevinsko zemljište te se sljedom toga na njemu ne mogu izvoditi nikakvi građevinski zahvati osim postavljanja infrastrukturnih sustava (dalekovodi, repetiitori, odašiljači, vodovodi itd.). Na ostalim obradivim te poljoprivrednim i šumskim tlima mogu se graditi građevine koje se prema ovim provedbenim odredbama mogu graditi izvan građevinskih područja naselja.

2. Zaštita voda

Zaštita voda na području općine postići će se sljedećim mjerama:

- gradnjom kanalizacije na područjima bez kanalizacije

i njenim sustavnim održavanjem

- pročišćavanjem otpadnih voda
- adekvatnim skladištenjem opasnih tvari i/ili opasnih otpadnih tvari

Otpadne vode u naseljima odvodit će se javnom kanalizacijom do centralnog uređaja za pročišćavanje otpadnih voda Grada Zaprešića. Do izvedbe javne kanalizacije otpadne vode se mogu privremeno sakupljati u nepropusnim sabirnim jamama (bez preljeva odnosno odvoda). Praznjenje sabirnih jama može se vršiti samo odvozom na uređaj za pročišćavanje otpadnih voda od za to ovlaštenog poduzeća.

Podovi u gospodarskim građevinama u kojima se drže životinje moraju biti nepropusni za tekućinu i imati rigole za odvodnju gnojnice. Dno i stijenke gnojišta do visine od 50 cm iznad terena moraju biti izvedeni od nepropusnog materijala. Gnojnica se ne smije ispuštati u vodotoke niti u odvodne kanale.

3. Sklanjanje ljudi

Sklanjanje ljudi osigurava se prilagođavanjem pogodnih prirodnih, podrumskih i drugih pogodnih građevina za funkciju sklanjanja ljudi.

4. Zaštita od rušenja

Prometnice unutar novih dijelova naselja moraju se projektirati na taj način da razmak građevina od prometnice omogućuje da eventualne ruševine građevina ne zapriječe prometnicu radi omogućavanja nesmetane evakuacije ljudi i pristupa interventnim vozilima.

Kod projektiranja većih križanja i čvorišta s prometnicama projektiranim u dvije ili više razina, mora se osigurati cijeli lokalitet čvorišta na način da se isti režim prometa može unaprijed projektiranim načinom odvijati na jednoj (prizemnoj) razini.

Kod projektiranja građevina mora se koristiti tzv. projektna seizmičnost (ili protivpotresno inženjerstvo) sukladno utvrđenom stupnju potresa po MCS ljestvici njihove jačine prema mikrosezmičnoj rajonizaciji Zagrebačke županije. Prilikom rekonstrukcija starijih građevina koje nisu izgrađene po protivpotresnim propisima, statičkim proračunom analizirati i dokazati otpornost tih građevina na rušenje uslijed potresa ili drugih uzroka te predvidjeti detaljnije mjere zaštite ljudi od rušenja.

5. Zaštita stabilnosti tla

Na području III i IV kategorije stabilnosti tla, što se smatraju ugroženim dijelovima čovjekovog okoliša, mogu se obavljati samo oni radovi što ne ugrožavaju stabilnost tla. Zemljišta i objekti na područjima III i IV kategorije stabilnosti tla, mogu se koristiti samo tako da se korištenjem ne ugrožava stabilnost tla. Na područjima III i IV kategorije stabilnosti tla, šumsko zemljište se ne smije pretvarati u voćnjake, vinograde, povrtnjake, oranice, livade ili u građevinsko zemljište, a sječa šume može se dozvoliti samo ako se time ne ugrožava opstanak i šumsko raslinstvo.

Na području III kategorije ne smije se na poljoprivrednim

zemljištima mijenjati katastarske kulture, osim promjene u livade ili šume.

Na područjima III i IV kategorije mogu se izdavati dozvole za gradnju ili rekonstrukciju objekata ako su prethodno provedena geomehnička istraživanja, te u skladu sa njihovim rezultatima.

Geomehnička istraživanja (na području III i IV kategorije stabilnosti tla) mogu izrađivati samo poduzeća ili ustanove registrirane (i opremljene) za izvođenje geomehničkih istražnih radova.

Ukoliko je radovima na području III i IV kategorije stabilnosti tla predviđen stalan ili povremen nadzor geomehničara nad izvođenjem radova, investitor je dužan pridržavati se uputa dobivenih od osobe ili ustanove koja vrši nadzor. Ukoliko nadzor geomehničara nije posebno propisan, poduzeće, druge pravne osobe i građani korisnici odnosno vlasnici zemljišta objekata, dužni su prilikom izvođenja mjera osiguranja zemljišta od klizanja ili mjera saniranja terena pridržavati se uputa poduzeća, odnosno druge organizacije registrirane za tu djelatnost koja je te mjere propisala. Korisnici odnosno vlasnici zemljišta i objekata što se nalaze na ugroženim područjima, dužni su nadležnom vodnom gospodarstvu prijaviti svaku pojavu klizanja tla na zemljištu ili objektu što ga koriste odnosno kojega su vlasnici.

6. Zaštita od požara

Planom su predviđene sljedeće mjere zaštite od požara i eksplozije:

- Osigurati vatrogasne prilaze i površine za operativni rad vatrogasne tehnike u skladu s odredbama Pravilnika o uvjetima za vatrogasne pristupe
- Osigurati hidrantsku mrežu s nadzemnim hidrantima i potrebne količine vode za gašenje požara u skladu s odredbama Pravilnika o hidrantskoj mreži za gašenje požara
- U svrhu sprječavanje požara na susjedne građevine, građevina mora biti udaljena od susjednih građevina najmanje 4 m, ili manje ako se dokaže uzimajući u obzir požarno opterećenje, brzinu širenja požara, požarne karakteristike materijala građevina, veličinu otvora na vanjskim zidovima građevina i dr. da se požar ne može prenijeti na susjedne građevine
- Kod izgradnje visokotlačnih plinovoda i izgradnje objekata u zaštitnom pojasu visokotlačnih plinovoda osigurati propisane sigurnosne udaljenosti te predvidjeti blokiranje pojedinih sekcija plinovoda zapornim tijelima
- U slučaju da se u objektima stavljaju u promet, koriste i skladište zapaljive tekućine i plinovi potrebno je postupiti sukladno odredbama članka 11. Zakona o zapaljivim tekućinama i plinovima
- Preporučuje se izlazne putove iz građevina projektirati u skladu s američkim smjernicama NFPA 101
- Preporučuje se građevine športsko-rekreacijske namjene poput športskih dvorana projektirati u skladu s američkim smjernicama NFPA 101

- Elemente građevinskih konstrukcija i materijala, protupožarne zidove, prodore cjevovoda, električnih instalacija te okna i kanala kroz zidove i stropove, ventilacijske vodove, vatrootporna i dimnonepropusna vrata i prozore, zatvarače za zaštitu od požara, ostakljena otporna prema požaru, pokrov, podne obloge i premaze projektirati i izvesti u skladu s hrvatskim normama HRN DIN 4102, a ispitivanje vatrootpornih i dimnonepropusnih vrata provesti po normi HRN DIN 18095
- Garaže projektirati prema austrijskom standardu za objekte za parkiranje TRVB N 106, a sprinkler uređaj projektirati shodno njemačkim smjernicama VDS
- Za zahtjevne građevine potrebno je ishoditi posebne uvjete građenja Policijske uprave Zagrebačke kojim se utvrđuju posebne mjere zaštite od požara, te na osnovu istih izraditi elaborat zaštite od požara koji će biti podloga za izradu glavnog projekta
- U glavnom projektu, unutar programa kontrole i osiguranja kvalitete, navesti norme i propise prema kojima se dokazuje kvaliteta ugrađenih proizvoda i opreme glede zaštite od požara, utvrditi odredbe primijenjenih propisa i normi u svezi osiguranja potrebnih dokaza kvalitete ugrađenih konstrukcija, proizvoda i opreme, kvalitete radova, stručnosti djelatnika koji su tu ugradnju obavili, kao i potrebnih ispitivanja ispravnosti i funkcionalnosti

7. Zaštita od buke

Najviše dopuštene razine buke na vanjskim površinama ne smiju biti veće od vrijednosti utvrđenih u sljedećoj tablici:

Tablica 5.

Namjena površine	Najviše dopuštene 15-minutne razine Leq u dBA	
	danju	noću
šport i rekreacija, kulturno - povijesni lokaliteti i parkovi	50	40
stambena i mješovita namjena, škole i dječji vrtići	55	45
g o s p o d a r s k a namjena	Na granici ove zone buka ne smije prelaziti dopuštene razine u zoni s kojom graniči	

Na području općine bukom je ugroženo područje uz autocestu Zagreb – Macelj koja prolazi zapadnim dijelom općine. U području koje je ugroženo bukom nisu planirana proširenja građevinskog područja stambene i mješovite namjene, a pri projektiranju građevina unutar gospodarske zone uključiti utjecaj buke uzrokovan prometom na autocesti te slijedom toga planirati detaljnu namjenu površina i predvidjeti eventualnu pasivnu zaštitu.

Na površinama gospodarske namjene na kojima se planira smještaj djelatnosti koje razvijaju veću razinu buke izvoditi zaštitu izgradnjom zaštitnih barijera ili sadnjom zaštitnog zelenila, a razine buke uskladiti sa vrijednostima navedenim u gornjoj tablici.

U naseljenim mjestima zabranjeno je obavljati radove i djelatnosti koje razvijaju buku koja ometa noćni mir i odmor, u vremenu od 23 - 06 sati idućeg dana.

Pri izradi prostornih planova užih područja te projekata planiranih prometnica zadržati nivo buke u granicama dopustivim za pojedine namjene. U detaljnijim planovima treba grupirati sadržaje koji razvijaju viši nivo buke i sadržaje u kojima je viši nivo buke dopušten.

8. Procjena utjecaja na okoliš

Za prometne, energetske, vodne, proizvodne, sportske, turističke, trgovačke i građevine na zaštićenim područjima te građevine za postupanje s otpadom i površine eksploatacije mineralnih sirovina, obaveza izrade studije utjecaja na okoliš određuje se temeljem posebnog propisa.

Predsjednica Odbora za zaštitu okoliša
i prostorno uređenje
Marina Zajec, dipl.ing.arh.

