KARAKTERISTIČNI POPREČNI PROFILI PROMETNICA m. 1:250

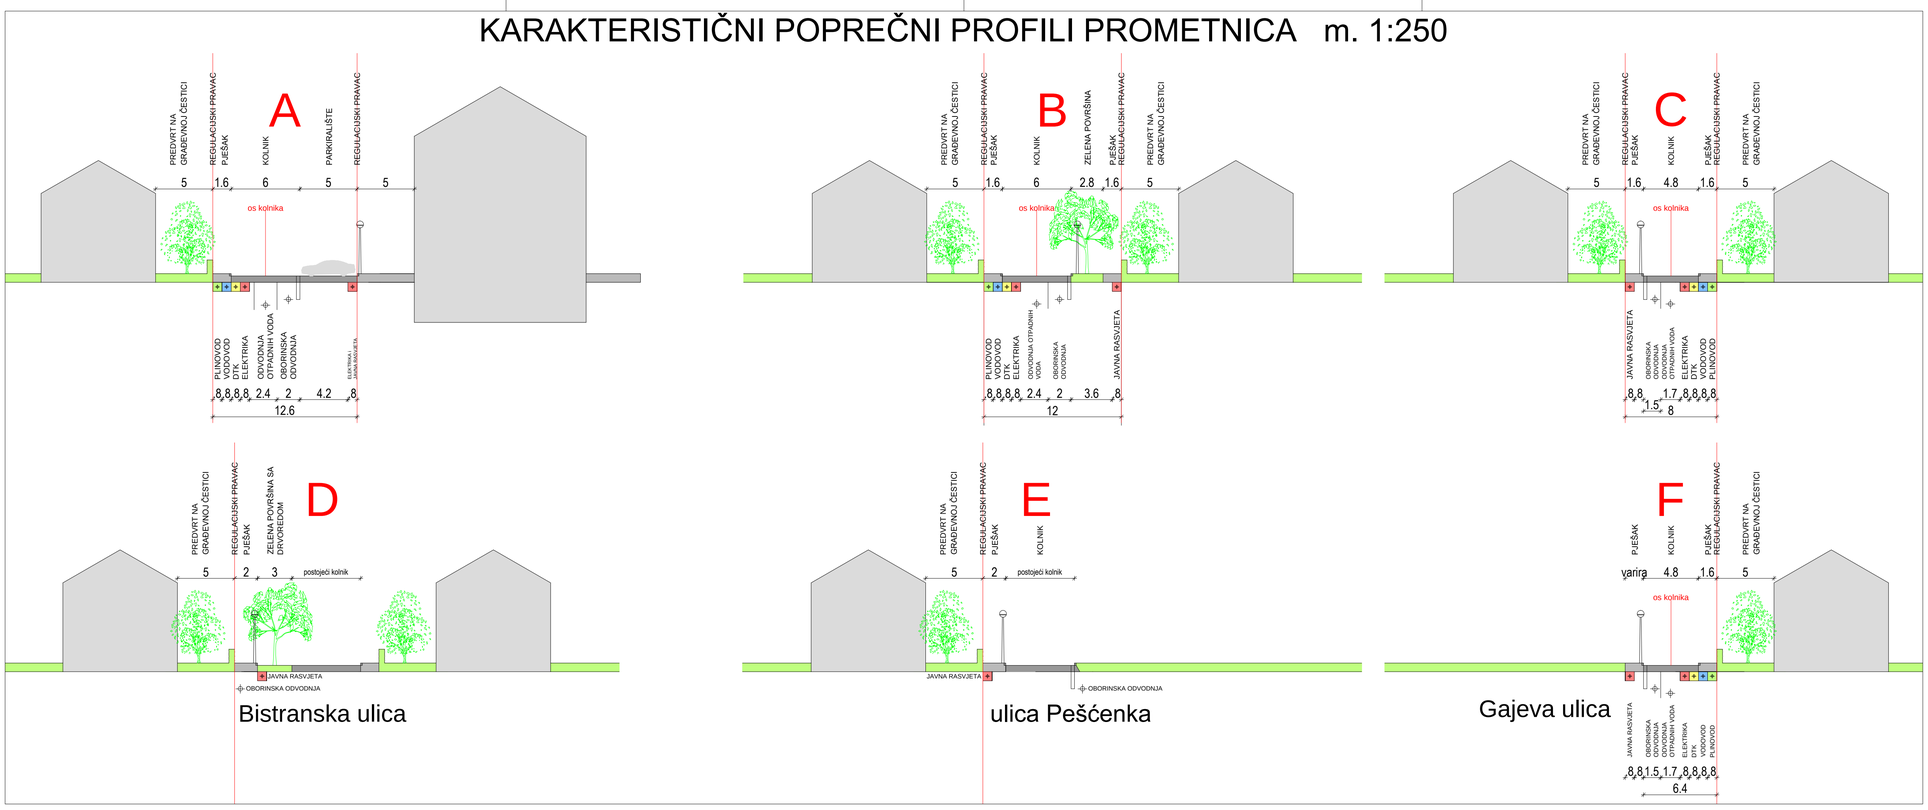

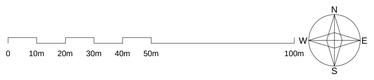

GRANICA OBUHVATA PLANA

- - - - GRANICA OBUHVATA PLANA

DETALJNA NAMJENA POVRŠINA

- (S) STAMBENA NAMJENA - NEIZGRAĐENE POVRŠINE
- (Si) STAMBENA NAMJENA - IZGRAĐENE POVRŠINE
- (K) GOSPODARSKA NAMJENA - POSLOVNA
- (M) MJEŠOVITA NAMJENA
- (Z) ZELENE POVRŠINE
- (TS) TRAFOSTANICE
- ZEMLJIŠNI POJAS PROMETNICE
- OS KOLNIKA I RUB KOLNIKA PROMETNICE
- C OZNAKA KARAKTERISTIČNOG POPREČNOG PROFILA PROMETNICE

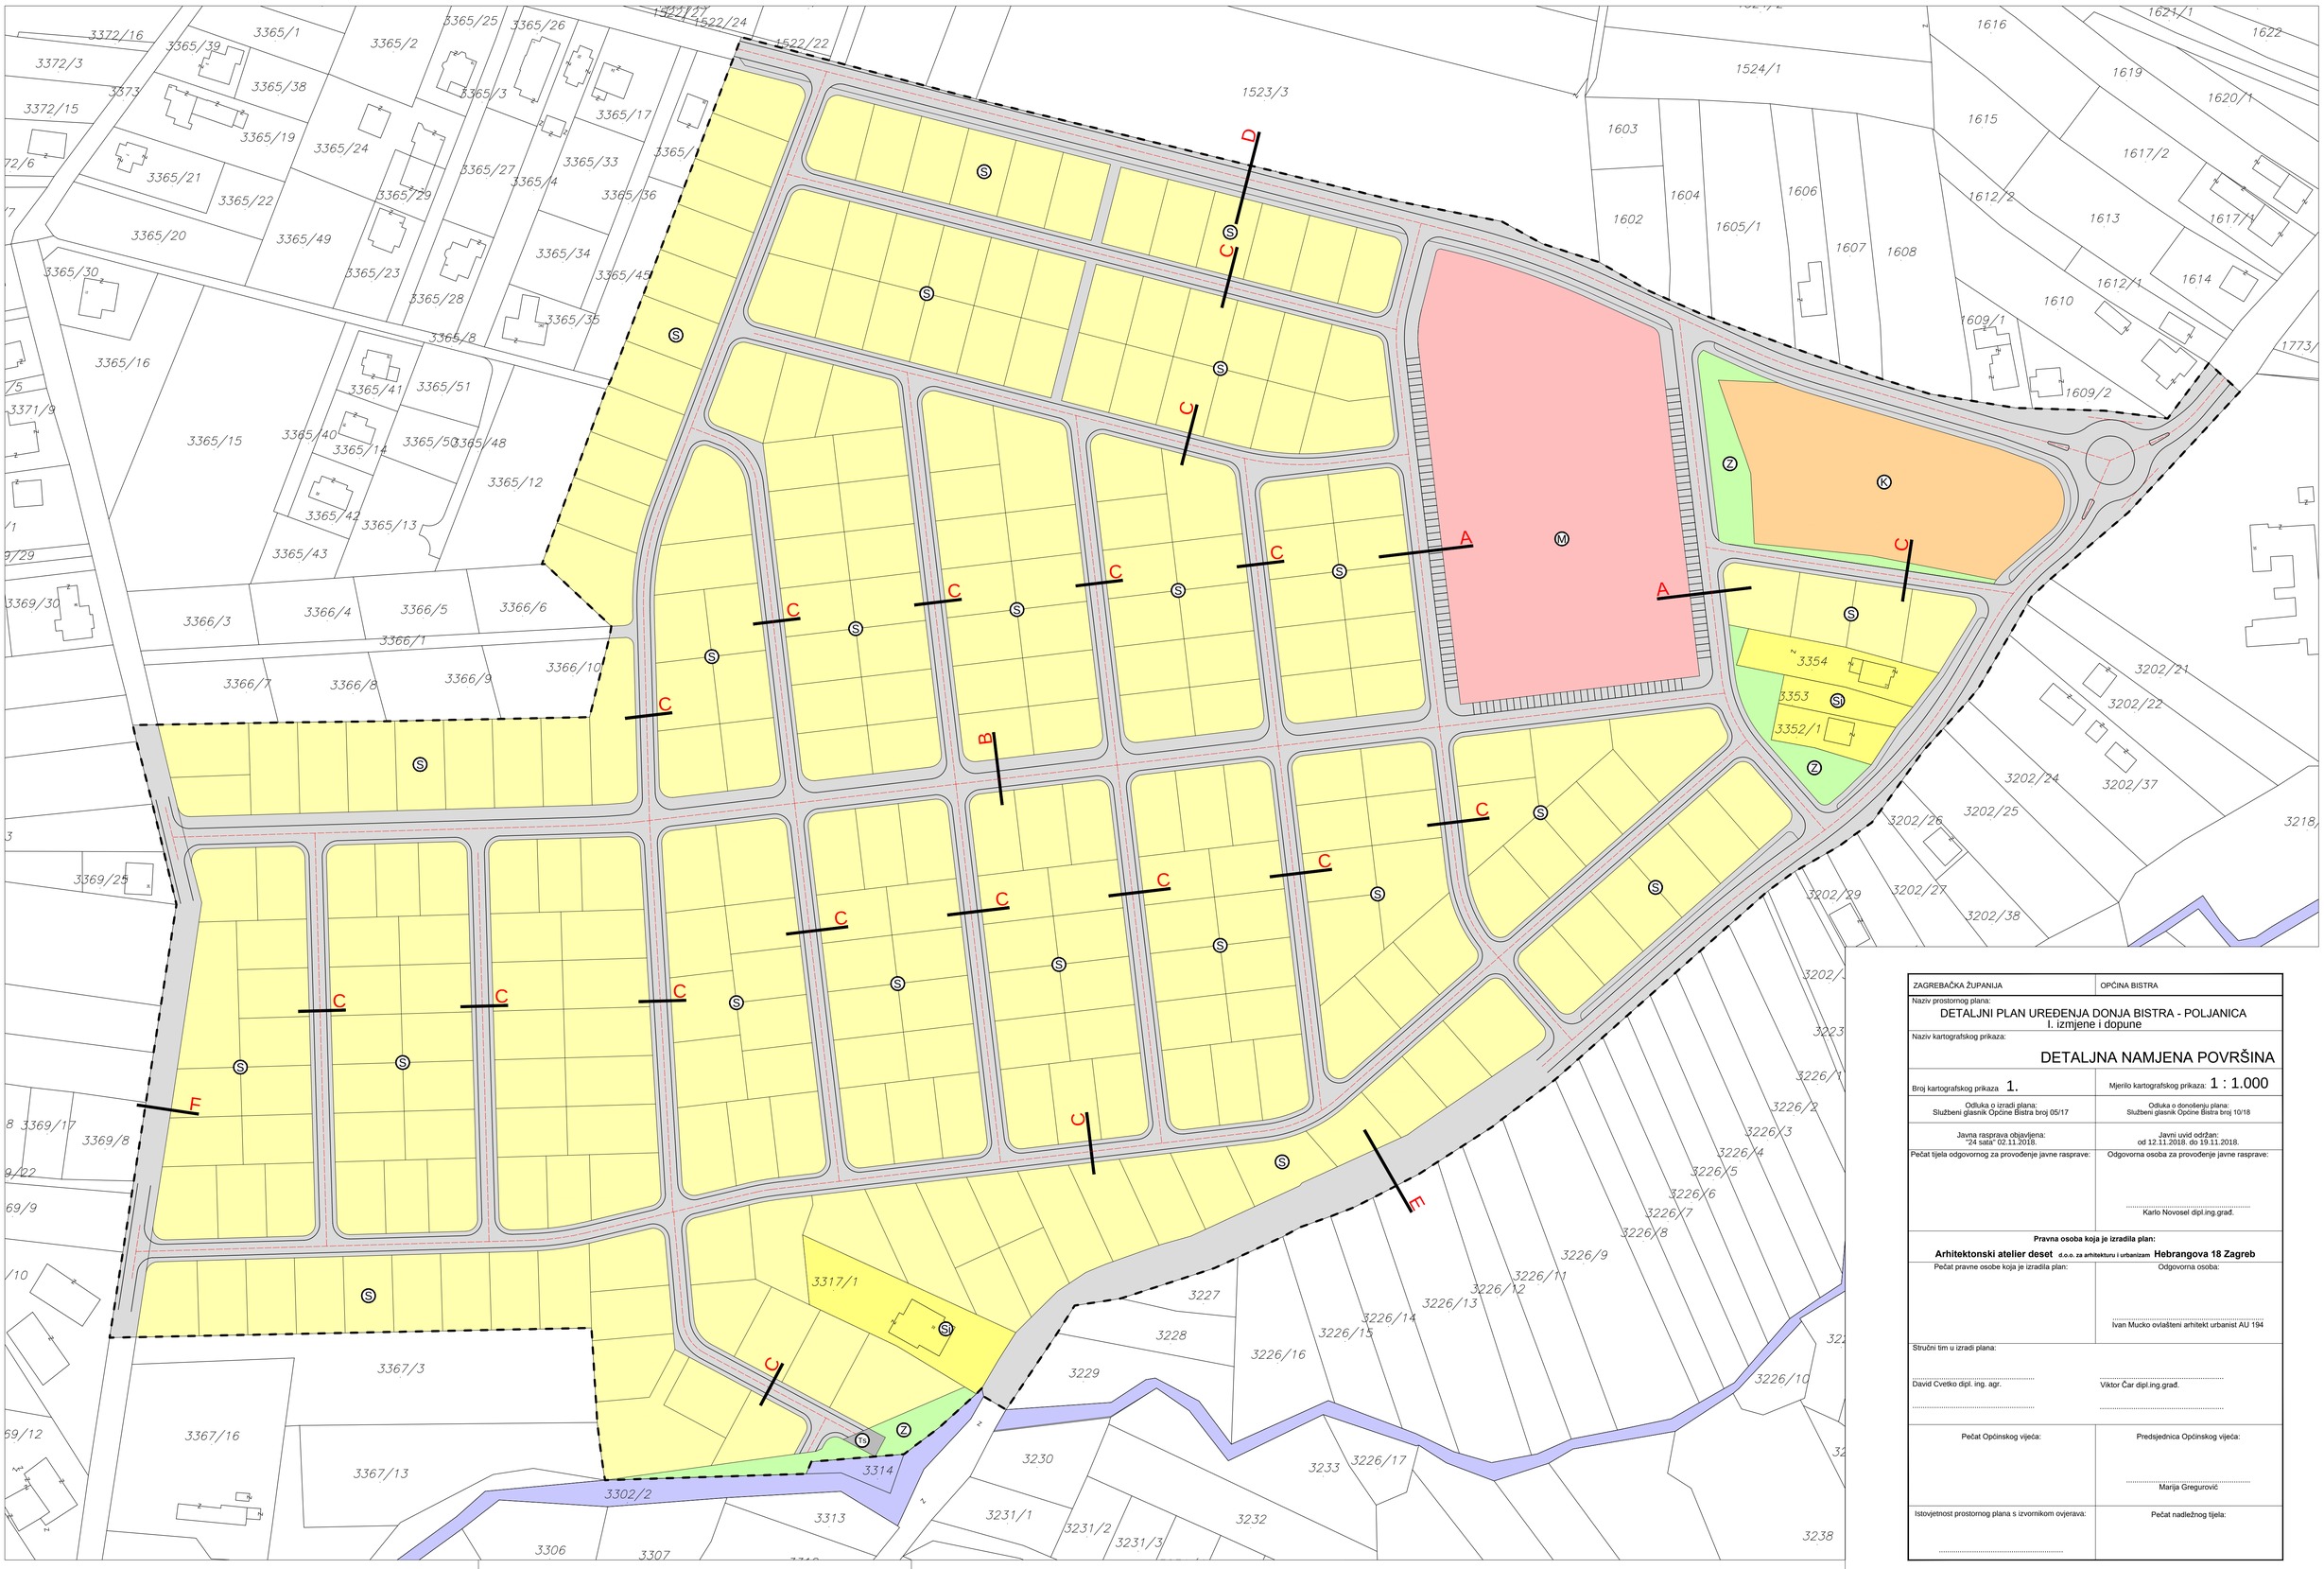

ZAGREBAČKA ŽUPANIJA	OPĆINA BISTRA
Naziv prostornog plana: DETALJNI PLAN UREĐENJA DONJA BISTRA - POLJANICA I. izmjene i dopune	
Naziv kartografskog prikaza: DETALJNA NAMJENA POVRŠINA	
Broj kartografskog prikaza 1.	Mjerilo kartografskog prikaza: 1 : 1.000
Odluka o izradi plana: Službeni glasnik Općine Bistra broj 05/17	Odluka o donošenju plana: Službeni glasnik Općine Bistra broj 10/18
Javna rasprava objavljena: "24 sata" 02.11.2018.	Javni uvid održan: od 12.11.2018. do 19.11.2018.
Pečat tijela odgovornog za provođenje javne rasprave:	Odgovorna osoba za provođenje javne rasprave: ..... Karlo Novosel dipl.ing.grad.
Pravna osoba koja je izradila plan: Arhitektonski atelier deset d.o.o. za arhitekturu i urbanizam Hebrangova 18 Zagreb	
Pečat pravne osobe koja je izradila plan:	Odgovorna osoba: ..... Ivan Mucko ovlašteni arhitekt urbanist AU 194
Stručni tim u izradi plana: ..... David Cvetko dipl. ing. agr.	..... Viktor Čar dipl.ing.grad. .....
Pečat Općinskog vijeća:	Predsjednica Općinskog vijeća: ..... Marija Gregurović
Istovjetnost prostornog plana s izvornikom ovjerava:	Pečat nadležnog tijela: