

GRANICA OBUHVATA PLANA


--- GRANICA OBUHVATA PLANA

ELEKTROENERGETSKA MREŽA

□ PLANIRANA TS 10(20)/0.4 kV

— PLANIRANI KABELSKI VOD 0.4kV

— PLANIRANI KABELSKI VOD JAVNE RASVJETE

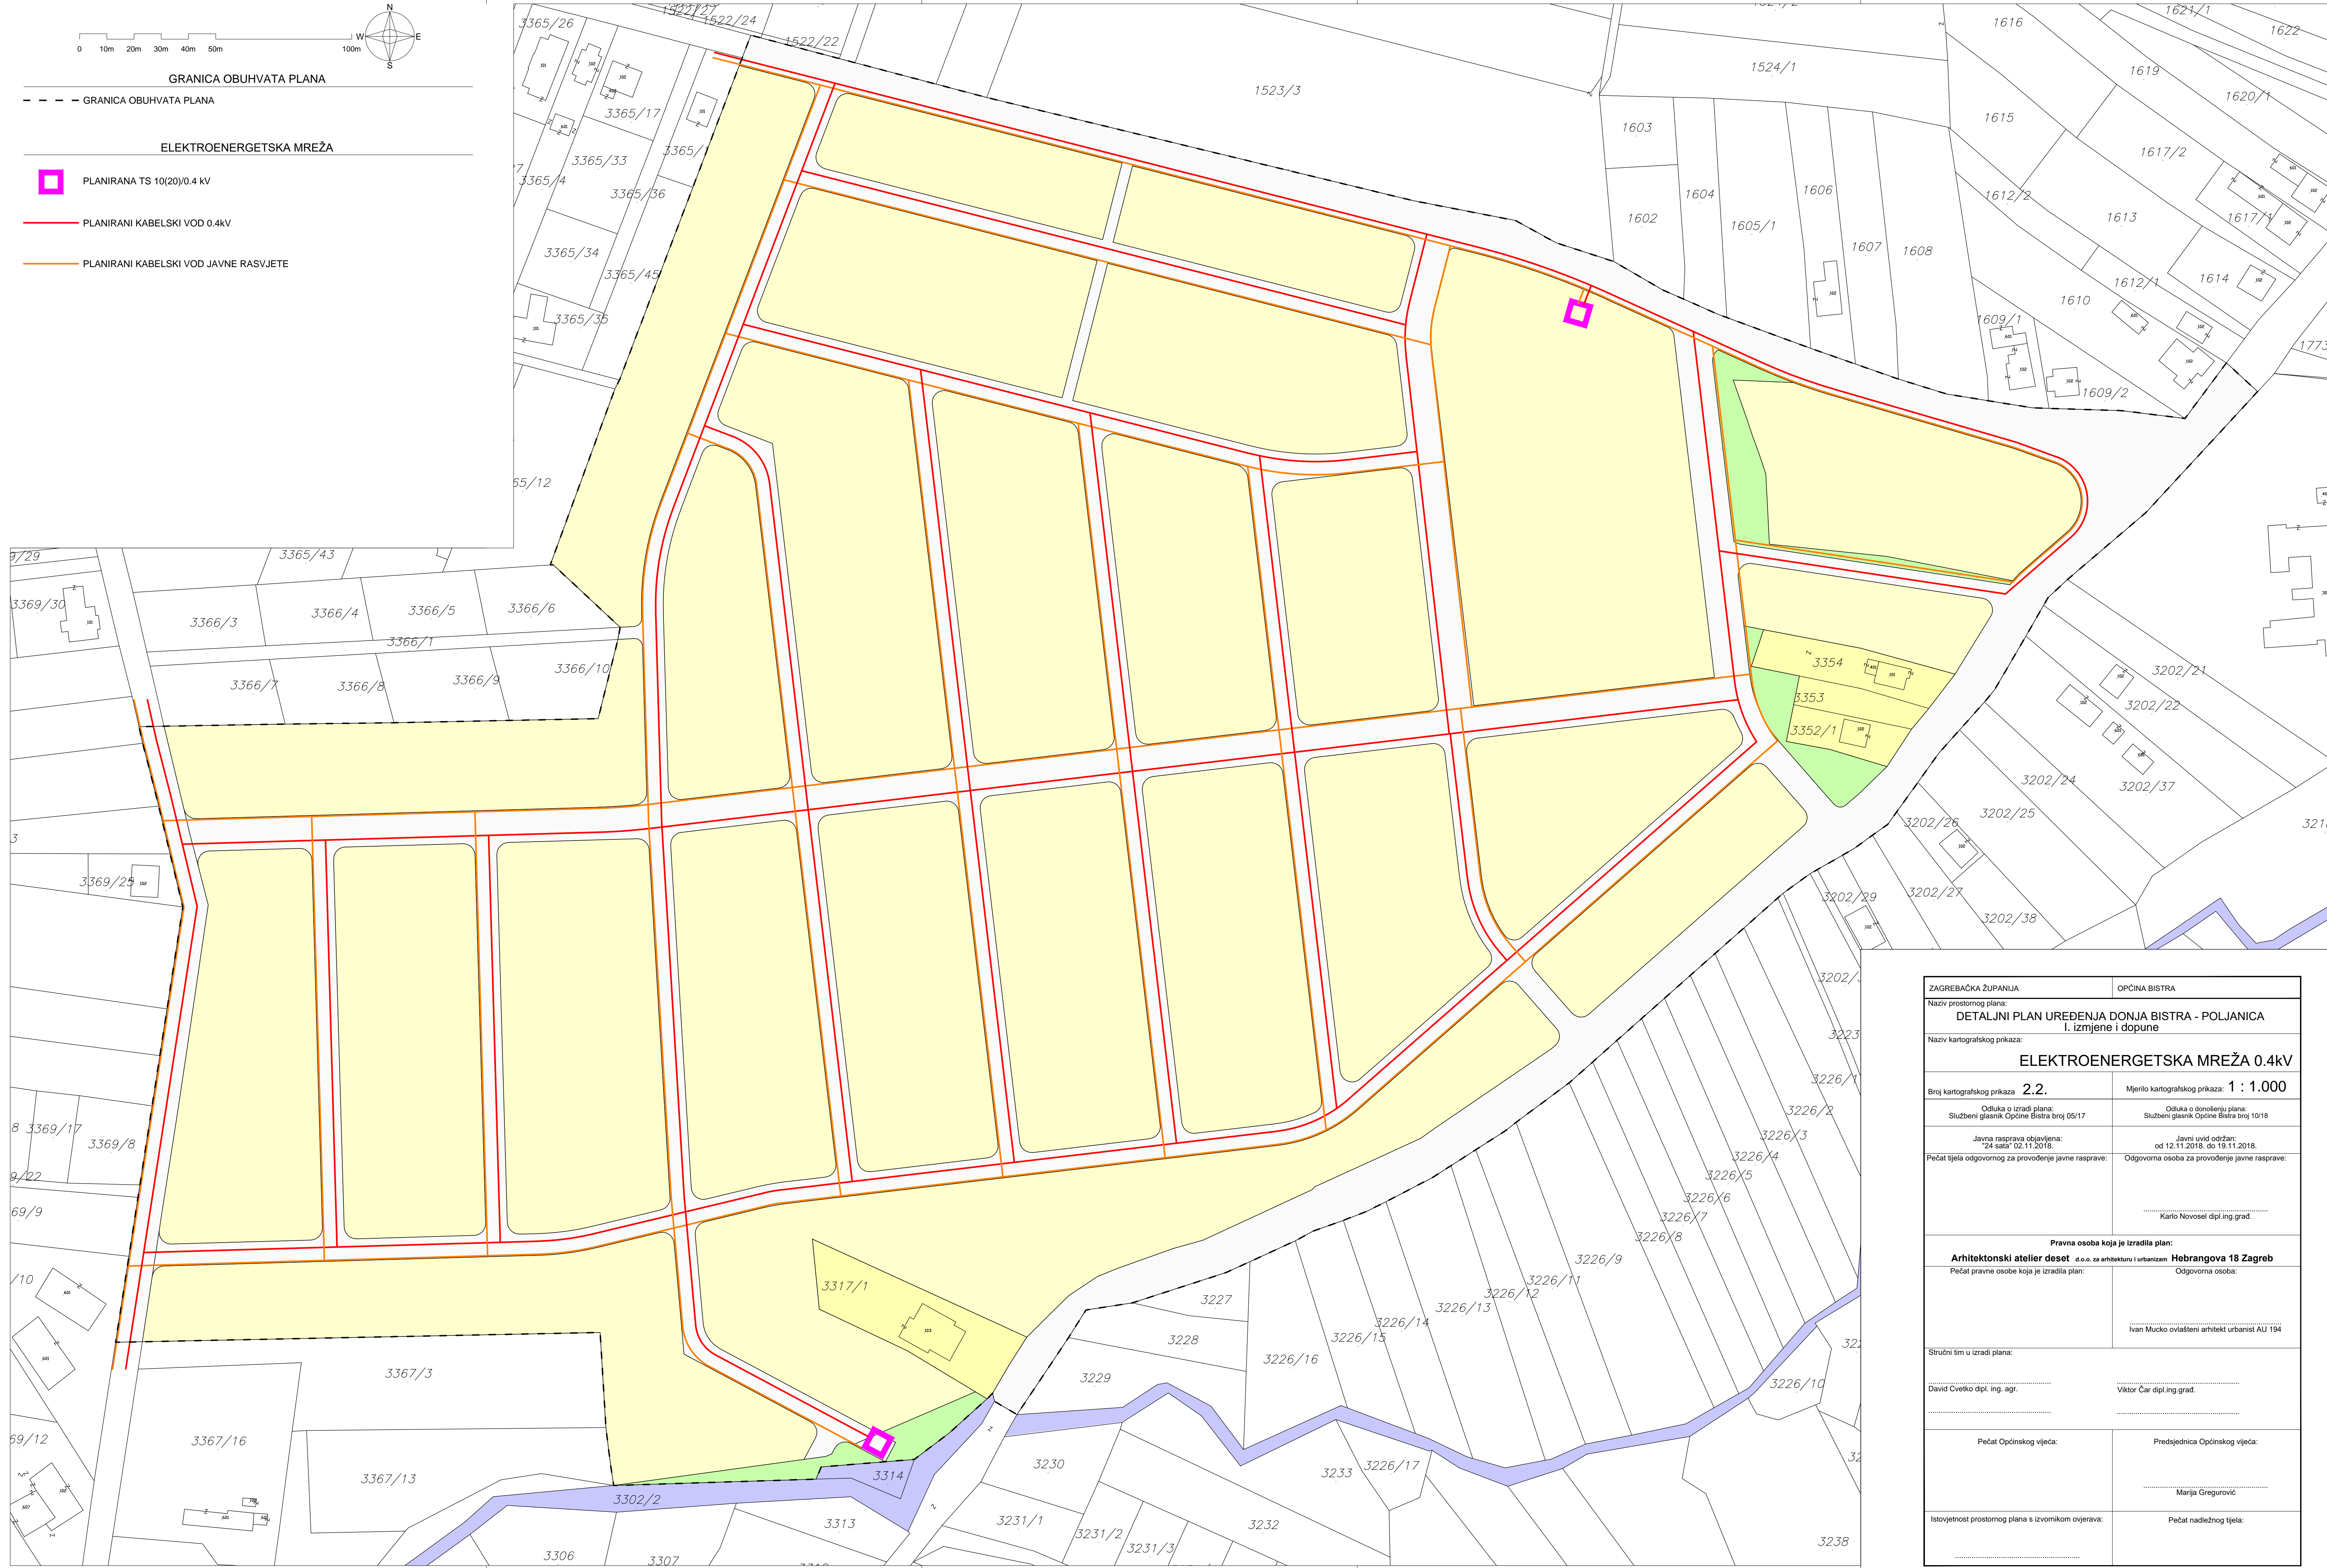

ZAGREBAČKA ŽUPANIJA	OPĆINA BISTRA
Naziv prostornog plana: DETALJNI PLAN UREĐENJA DONJA BISTRA - POLJANICA I. izmjene i dopune	
Naziv kartografskog prikaza: ELEKTROENERGETSKA MREŽA 0.4kV	
Broj kartografskog prikaza: 2.2.	Mjerilo kartografskog prikaza: 1 : 1.000
Odluka o izradi plana: Službeni glasnik Općine Bistra broj 05/17	Odluka o donošenju plana: Službeni glasnik Općine Bistra broj 10/18
Javna rasprava objavljena: "24 sata" 02.11.2018.	Javni uvid održan: od 12.11.2018. do 19.11.2018.
Pečat tijela odgovornog za provođenje javne rasprave:	Odgovorna osoba za provođenje javne rasprave: Karlo Novosel dipl.ing.građ.
Pravna osoba koja je izradila plan: Arhitektonski atelier deset d.o.o. za arhitekturu i urbanizam Hobrangova 18 Zagreb	
Pečat pravne osobe koja je izradila plan:	Odgovorna osoba: Ivan Mucko ovlašten arhitekt urbanist AU 194
Stručni tim u izradi plana:	
David Cvetko dipl. ing. agr.	Viktor Čar dipl.ing.građ.
Pečat Općinskog vijeća:	Predsjednica Općinskog vijeća: Marija Gregurović
Istovjetnost prostornog plana s izvornikom ovjerava:	Pečat nadležnog tijela: