

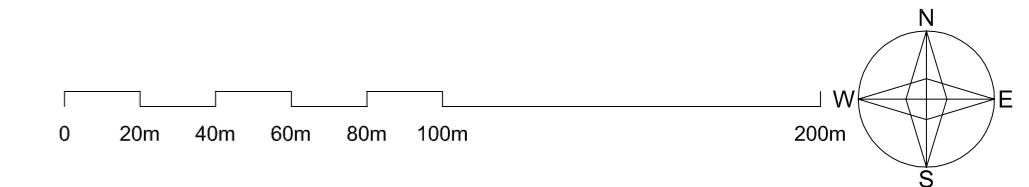


KARAKTERISTIČNI POPREČNI PROFILI PROMETNICA m. 1:400

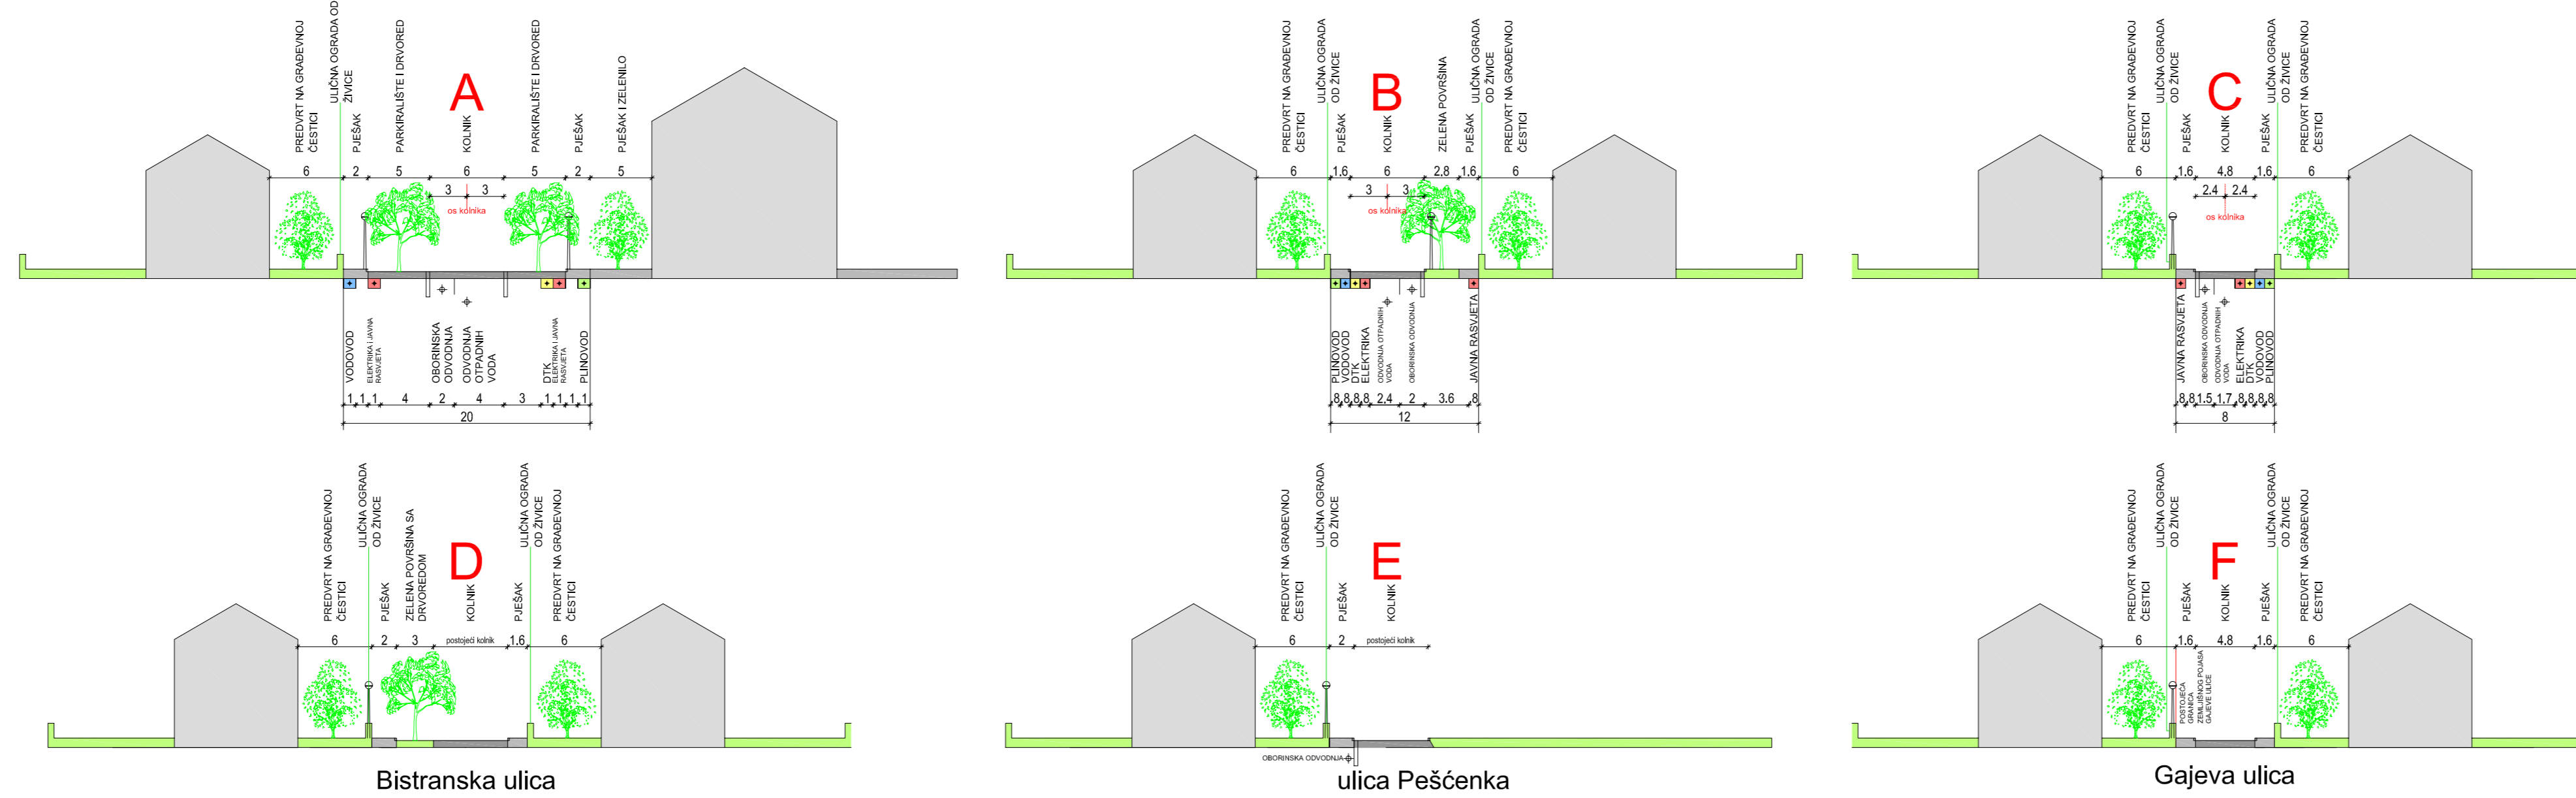

- NAMJENA POVRŠINA**
- POVRŠINE ZA GRADNJU
 - POTOK POLJANICA
 - CESTOVNI POJAS POSTOJEĆIH I PLANIRANIH PROMETNICA
- ELEMENTI PROMETNE MREŽE**
- OZNAKA KARAKTERISTIČNOG POPREČNOG PROFILA PROMETNICE
 - OS KOLNIKA PLANIRANE PROMETNICE
 - RUB KOLNIKA PLANIRANE PROMETNICE
 - PARKIRANJE U CESTOVNOM POJASU PLANIRANE PROMETNICE
 - PLANIRANI DRVOVED

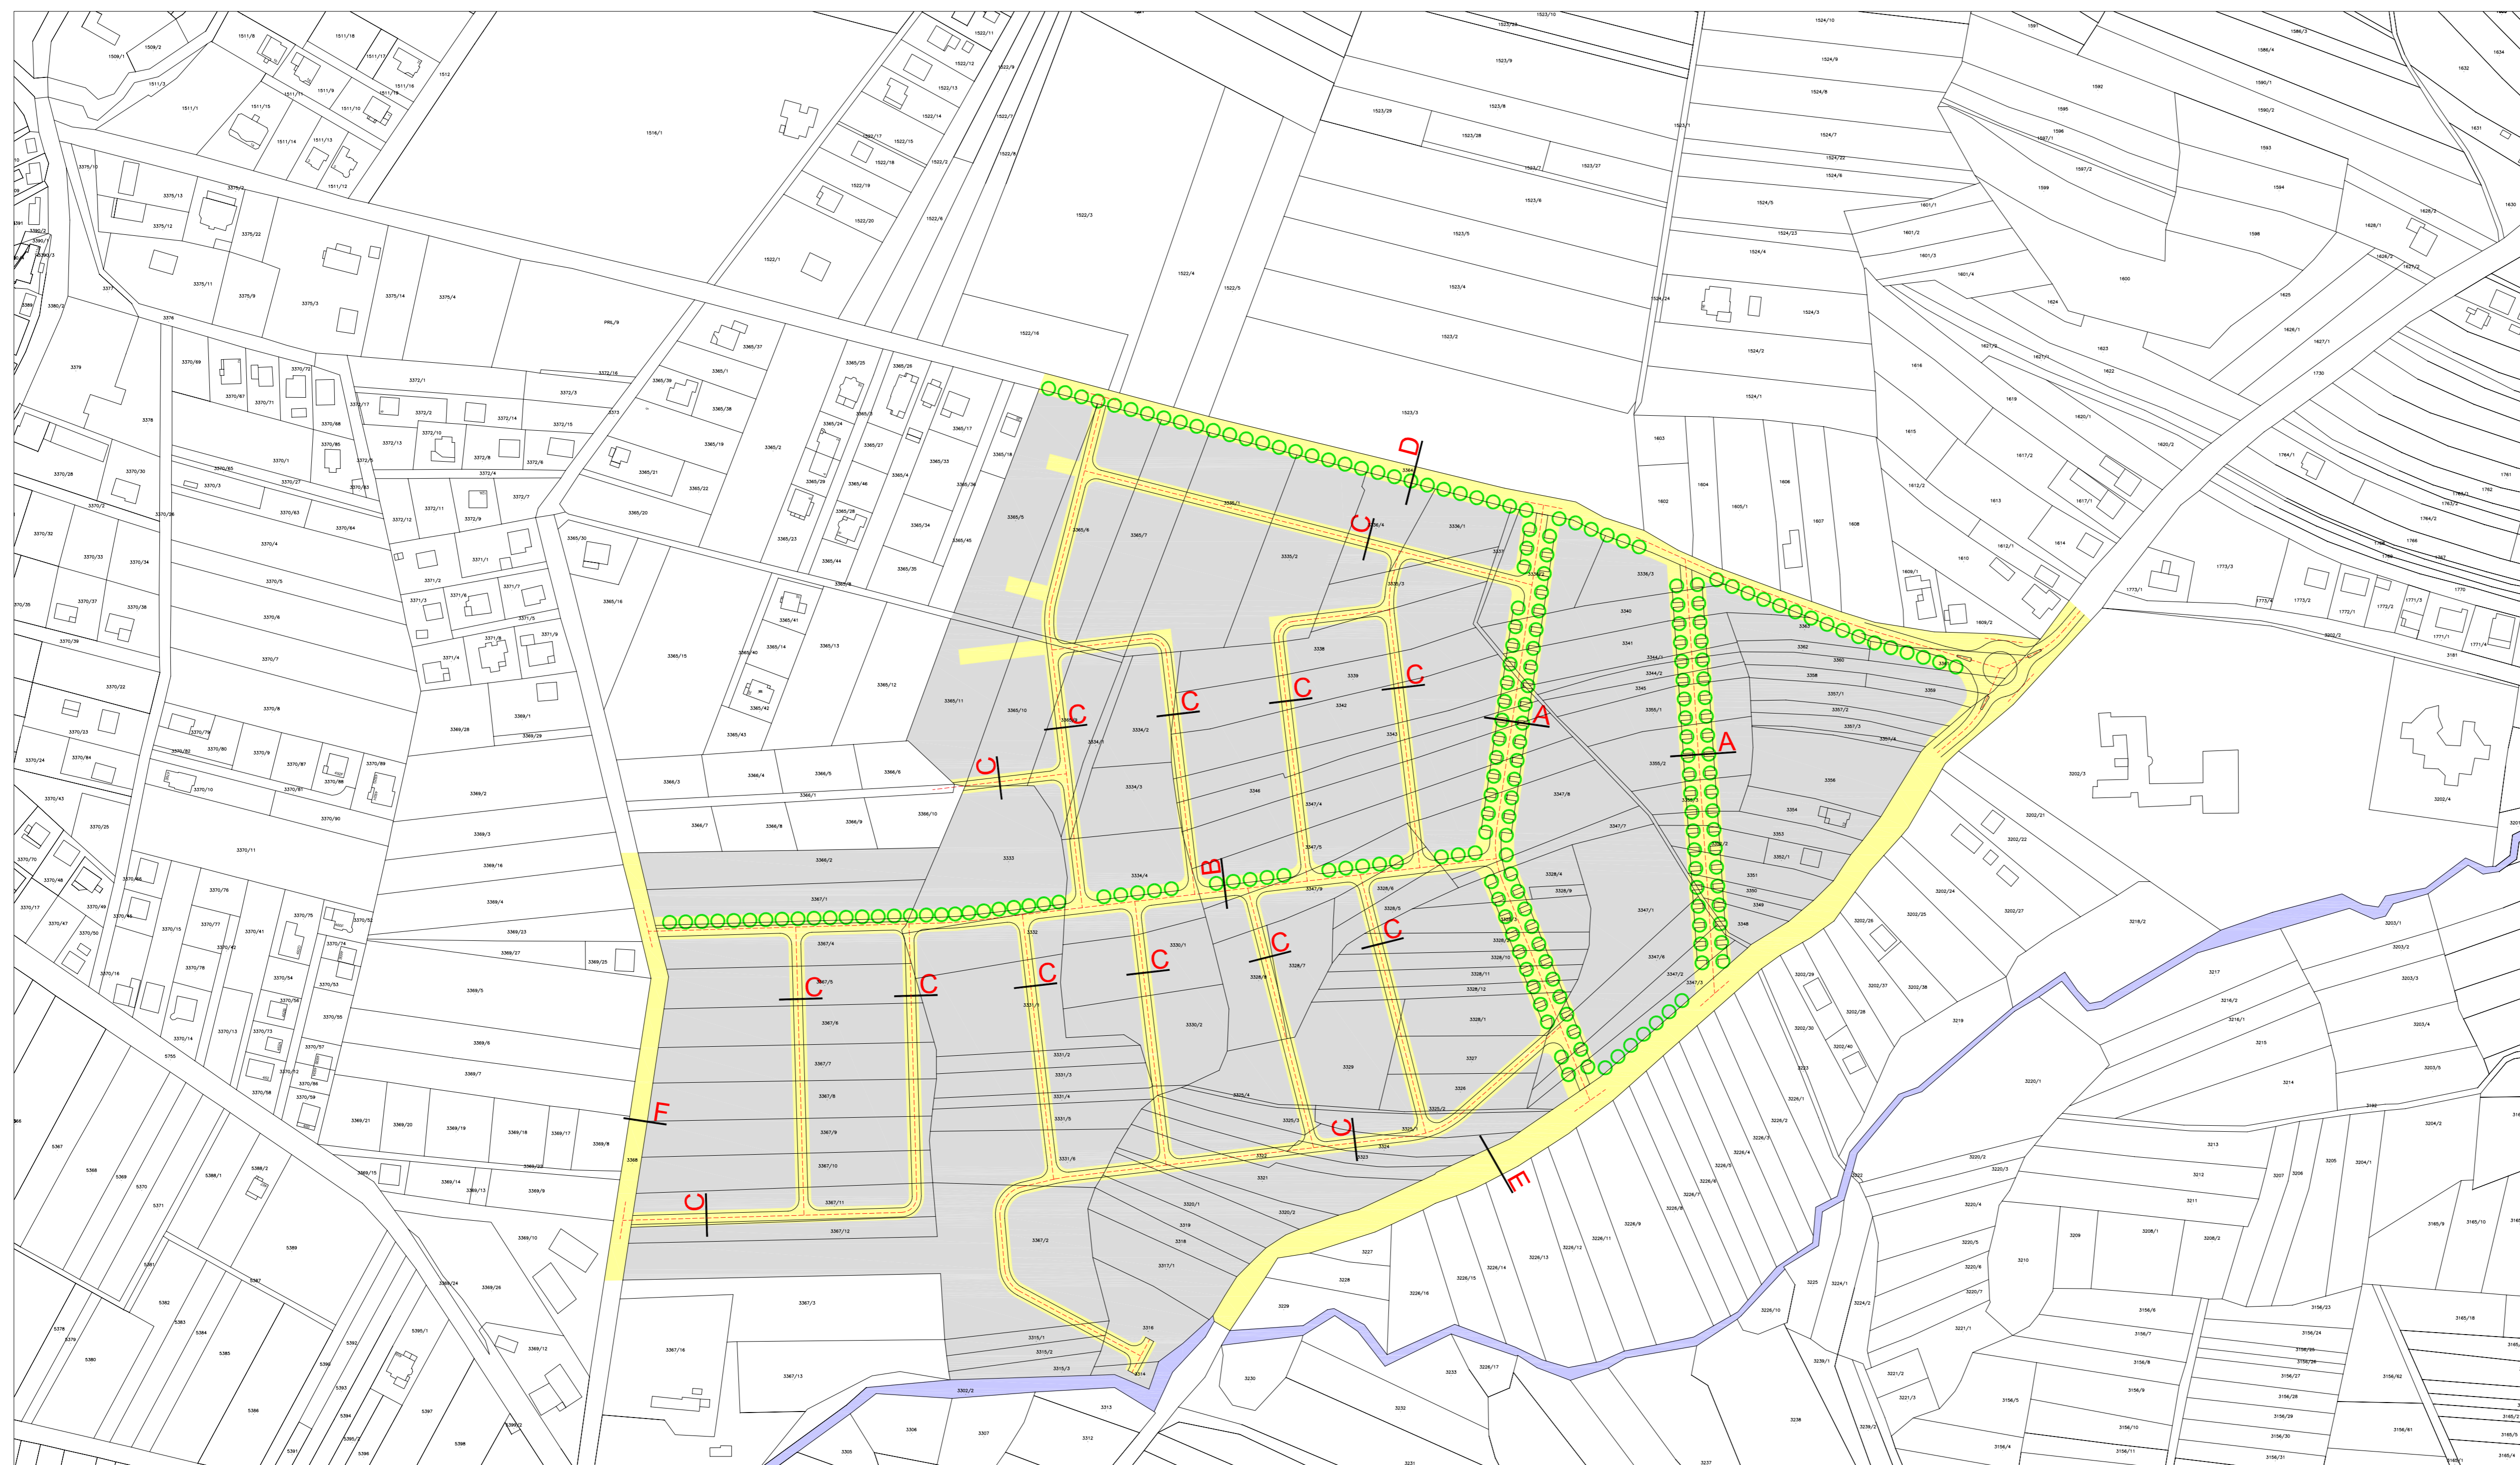

ZAGREBAČKA ŽUPANIJA OPĆINA BISTRA	
Naziv prostornog plana: URBANISTIČKI PLAN UREĐENJA 'DONJA BISTRA - POLJANICA'	
Naziv kartografskog prikaza: PROMETNA MREŽA	
Broj kartografskog prikaza: 2.1.	Mjerilo kartografskog prikaza: 1 : 2,000
Odluka o Izradi plana: Službeni glasnik Općine Bistra broj 3/11	Odluka o donošenju plana: Službeni glasnik Općine Bistra broj 6/11
Javna rasprava objavljena: Radio Zaprešić od 13.06.2011. do 12.07.2011.	Javni uvid održan: od 13. 06. 2011. do 12. 07. 2011.
Pečat tijela odgovornog za provođenje javne rasprave:	Odgovorna osoba za provođenje javne rasprave: Krešimir Gulić
Suglasnosti i mišljenja na plan: Državna uprava za zaštitu i spašavanje: KLASA: 350-02/11-01/25 URBROJ: 543-21-01-11-2 od 05.07.2011. Komunalno poduzeće 'Zaprešić': BROJ: 5177/JP/2011 od 20.07.2011. Hrvatska agencija za poštu i elektroničke komunikacije: KLASA: 350-05/11-01/601 URBROJ: 376-10/SP-11-5 (JS) od 26.07.2011. Policijska uprava Zagrebačka: BROJ: 511-15-25/1-7921/2-2011 od 27.07.2011.	
Pravna osoba koja je izradila plan: Arhitektonski ured ZID d.o.o. za arhitekturu i urbanizam Hebrangova 18 Zagreb	
Pečat pravne osobe koja je izradila plan:	Odgovorna osoba: Ivan Mucko ovlašten arhitekt
Stručni tim u izradi plana: Davir Cvetko dipl. ing. agr. Damir Novoselec ovlašten arhitekt Tomislav Mijec dipl. ing. arh. Anamarija Filipi dipl.ing. arh.	
Pečat Općinskog vijeća:	Predsjednik Općinskog vijeća: Stjepan Drviš
Istovjetnost prostornog plana s izvornikom ovjerava:	Pečat nadležnog tijela: